

“温未来”教育综合体装修翻新工程设计项目

室内装饰设计施工图

浙江云艺装饰有限公司

2026年5月

装饰施工图纸设计说明(一)

一、工程概况

1. 工程名称：“温未来”教育综合体装修翻新工程设计项目；
2. 建设单位：温州市城市建设发展集团有限公司；
3. 建设地点：浙江省温州市鹿城区百里西路复兴大厦10、12幢201室-4、201室-5、201室-6；
4. 建设规模：地上总建筑面积为59960平方米，地下总建筑面积7957平方米，本次装修设计面积为750平方米；
5. 建筑类别：多层及高层建筑；
6. 建筑层数：地上28层，地下1层，本案位于地上2层部位；
7. 建筑高度：建筑总高度均90米，一层高度4.5米，二层高度4.5米；
8. 建筑耐火等级：二级；
9. 原建筑性质一至三层为超市和物业经营用房，三层以上为住宅，本次装修使用性质为商业。

二、设计依据

1. 《建筑装饰装修工程质量验收规范》（GB 50210 - 2018）
2. 《建筑设计防火规范》（GB 50045-2014）（2018版）
3. 《建筑内部装修设计防火规范》（GB 50222-2017）
4. 《建筑防火通用规范》（GB 55037-2022）
5. 《民用建筑工程室内环境污染控制规范》（GB 50325-2010）2013版
6. 《无障碍设计规范》（GB 50763-2012）
7. 《建筑装饰装修工程质量验收规范》（GB 50210 - 2018）
8. 《建筑照明设计标准》（GB50034-2013）
9. 《民用建筑隔声设计规范》（GB50118-2010）
10. 《办公建筑设计标准》JGJ/T67-2019
11. 《公共建筑节能设计标准》（GB50189-2015）
12. 《建筑工程施工质量验收统一标准》（GB50300-2013）
13. 《工程建设标准强制性条文》（2013版）
14. 《浙江省消防技术规范难点问题操作技术指南》浙消〔2020〕166号
15. 建筑防排烟系统技术标准 GB51251-2017
16. 建设单位提供的建筑图纸
17. 设计合同
18. 其他国家及地方相关设计规范，法律、法规及行业规范

三、图纸说明

1. 本工程有关施工操作及工程质量标准，应按照国家颁发的现行建筑安装工程施工作业及验收规范、安全技术规范及本省其他有关规定办理。
2. 本工程设计内容为装饰施工图、配套水电图纸、消防设施、人防部分等请按专业图纸施工。如本套图纸与其他专业图纸有冲突，请联系设计人员，做相应调整。
3. 安防说明：所有安防设施均以安防部门的最终审批意见书为准；
4. 本套施工图平面尺寸根据甲方提供原建筑图纸，如与现场不符，以实际尺寸为准；本图纸中细部节点以详图为准，比例与尺寸以尺寸为准；
5. 施工图所标注的尺寸单位为毫米，标高单位为米
6. 饰面材料均需按设计要求做样板或根据厂家样品，经建设单位会同设计人员认可，方可全面施工。施工过程中如因材料供应困难或建设单位改变原设计用料时，均应事前征得设计人员同意后，方可施工。
7. 所有栏杆的高度式样应符合《工程建设标准强制性条文-房屋建筑部分》，施工单位应确认无误后再行施工。
8. 所有厨房、卫生间上下管留孔和卫生间地漏见详图。
9. 洁具不列入本次设计范围,所有活动家具由专业厂家根据装修示意图细化设计制作，装修时现场组装；家具饰面板及色彩选择待定
10. (1)本室内工程所涉及灯具光源均为节能型
- (2)智能化设备，装修设计时，电气设计根据专业厂家提供的深化设计进行电器预留位预埋，与装修设计造型有冲突时请及时与设计师沟通、配合。
- (3)本工程所涉及的回光、灯槽处均为埃特板基层。内藏灯带、内藏荧光灯等均选用LED高强度泛光型灯。
- (本施工图若出现T5灯的回光等均均为LED高强度泛光型灯)
- (4)本套施工图灯具具图例见图
11. 装饰灯光如安装单位未到位，必须采用就近原则与照明设计高度把灯光到位。所有灯具安装完成后，需供应商协助设计对光源进行调试。
12. 楼层指示牌、导向系统由VI系统设计单位另行设计，方案由甲方和监理方、设计方认可。
13. 所有石膏板、矿棉板吊顶检修口按国家规范相应预留，部分成品检修口，检修口样式由甲方和监理方、设计方认可。
14. 室内吊顶标高均为理论标高,如现场实际高度还不到理论标高时，吊顶一切设备需最大限度上抬，以满足理论标高。
15. 装饰画、装饰吧台、装饰工艺品、浮雕均由专业厂家另行设计制作。
16. 本工程室内所有铝合金板、风口均为暗藏式风口，且需进行烤漆滚涂，面颜色根据空间实际情况而定。
17. 台页、闭门器、门吸、门锁等相关配件需按国家标准规范安装。
18. 所有涉及石材、玻化砖的平面和立面需根据现场放样，交予设计方审核确认后方可施工。
19. 本图纸中轻质隔墙见详图；
20. 本工程中所有面料类及虚框、窗帘等均选择待定。
21. 本施工图装修设计尺寸、标高点施工前请对照空调图纸及水电配套现状重新测量,确保准确无误,方可按照国家规范和施工程序精心施工。消防喷淋、烟感等顶面设备，在符合相关规范的基础上，对点位进行微调，确保美观。
22. 外加工作如:门扇、拉手、锁具、水龙头、钢制门套、地毯、吊灯、各类插座、窗帘及轨道、栏杆、不锈钢踢脚、线条、五金等,必须按国家规范及施工艺规范严格执行，各厂商须精确配合,以保证质量可靠,使用方便。
23. 施工图中所有标高，均以当层楼板装修完成面为± 0.000参照。顶标高为装修后吊顶高度，并且每层的吊顶标高均以该层相应净高计(如遇有共享空间的情况，则该标高以与底层的标高净尺寸计)，若与现场具体尺寸有出入，待与设计方商定后出设计更改联系单加以修改。
24. 依据《建筑内部装修设计防火规范》(GB 50222-2017)及《建筑设计防火规范》（GB 50045-2014）（2018版），装修材料阻燃性能规定为：地上部分：顶棚A1 地面B1 隔断B1 家具 B2。
- 无自然采光的楼梯间、封闭楼梯间、防烟楼梯间的顶棚、墙面和地面均应采用A级装修材料。

25. 本套施工图涉及音响、布线等专业部分，由该施工单位出专业图纸。报告厅、会议室视频、音响、灯光投影幕帘施工前，在专业厂家必须结合甲方使用要求，互相协调确定，方可展开施工。
26. 图中未说明的房间墙面材料装饰区域材料表、窗套、踢脚、窗帘等做法见装饰详图。
27. 本套施工图中，所涉及的门限、窗洞、服务窗口等基层均用方管或角钢加圈。
28. 本工程所涉及主管包柱均为18mm防火岩棉板基层，铺料30×30方钢，石膏板饰面/面砖饰面（与施工图中各空间墙面装饰统一）。在水管检修口位置，做检修门；或根据各区域材料作合理调整基层处理。
29. 装饰面与玻璃幕墙收口处应尽量与幕墙铝型材基层各区域装饰材料同材质。所有基层角钢加圈安装的自行考虑木作、砌墙、角钢等。
30. 专业挂墙板拼接，如图中无详细说明，均是自然拼接打胶，阴阳转角采用配套同款同色收口条，按专业厂商技术参数执行。
31. 本套施工图所涉及的共性索引，表示造型装饰面的关系，其装修材料均按立面材料为准，内部构造，均按各区域材料设计基层做法。
32. 凡内墙阳角与门窗侧壁均做1：2水泥砂浆护角线，侧宽50mm，其中内墙阳角护角线高度为2米，门窗洞口的护角线比门窗洞口高度各高出100mm 所有砌体与混凝土交接处抹灰时均应贴300mm宽钢丝网(10×10，φ1)，两边各伸出150mm。
33. 本工程所涉及的地面找平、自流平等处理施工时自行考虑处理装修面同一标高。
34. 本工程标高尽可能上抬，理论标高详见各层平面图。
- 请相关专业及装饰施工单位尽量按此需求，若控制在此标高装修图纸同比例调整。
35. 其余各项说明见各层施工图，请有关单位及施工人员仔细看图，认真执行。

四、施工要求

1. 该工程的施工操作和工程质量标准，按现行的装修工程规范、验收标准、安全技术规定和省市其他有关规定执行。
2. 水电施工按工程实际情况作适当调整。
3. 图中所示基层板为玻镁板基层板(由专业厂家生产);所有角铁、角钢、方钢等钢材，均为镀锌钢材。

五、吊顶工程范围及做法

1. 天花板悬挂部份，包括支撑照明和音响设备所需要的支撑物，框架或其他装置。
2. 悬挂金属吊杆、布帘金属杆、吊顶系统所需要的吊钩和其他附件。
3. 边缘修饰，间隔等。
4. 天花板材
5. 照明装置
6. 中央空气调节处理装置
7. 音响系统
8. 防火系统

材料:

1. 吊顶工程所选用材料的品种、规格、颜色以及基层构造，固定方法应符合国家标准规范及设计要求。
2. 本工程所选用的吊顶为：
轻钢龙骨纸面石膏板吊顶，吊杆为φ8mm圆钢，龙骨规格：主龙骨：U50×15×1.2(不上人系统) 根据空间而定，分为可上人与不可上人覆面龙骨(横撑龙骨)：U50(根据空间而定，分为可上人与不可上人)。如有特殊需求，需采用上人系统，可采用U60×27×1.5(重型上人系统))；本套施工图中，吊顶均为双层纸面石膏板。
3. 所有在天花平面上暴露之构件，布局均按照综合平面图进行。吊顶龙骨在运输安装时，不得碰撞，碰撞。龙骨应平放，防止变形。各类面板不应有气泡、起皮、裂纹、缺角、污垢和图案不完整等缺陷，表面应平整，边缘应整齐，色泽应统一。
4. 紧固件宜采用镀锌制品，预埋的木件应作防腐防火处理，凡固定铝材必须采用不锈钢紧固件。
- 安装工艺为：
- ①、准备：面板安装前的准备工作应符合下列规定：
a.在楼板或隔墙中按国家规范施工工艺和设计要求设置预埋件或吊杆。
b.吊顶内的通风、水电管道等隐蔽工程应安装完毕。消防系统安装并试压完毕。
c.吊顶内的灯槽、斜撑、剪刀撑等，应根据工程情况适当布置。
d.轻型灯具应吊在主龙骨或附加龙骨上，重型灯具、输缆吊杆、布帘滑轨或其他装饰件不得与吊顶龙骨联结，应另设吊钩（与楼板底、梁底固定）。
- ②、龙骨安装：
a.安装龙骨的基体质量，应符合国家标准GB/T11981-2008之规定。
b.主龙骨吊点间距，中间部份应起拱，金属龙骨起拱高度应不小于房间短向跨度的1/200，主龙骨安装后应及时校正其位置和标高。
c.次龙骨应紧贴主龙骨安装。当用自攻螺钉安装板材时，板材的接缝处，必须安装在宽度不小于40mm的次龙骨上。
d.全面校正主、次龙骨的位置及水平度。连接件应错位安装，主龙骨应目测无明显弯曲，通长次龙骨连接处的对接错位偏差不得超过2mm。
- ③、板材安装：
石膏板吊顶
a.石膏板的长边应沿纵向次龙骨铺设。
b.自攻螺钉与石膏板距离：面纸包封的板边以10~15mm为宜，切割的板边以15~20mm为宜。
c.钉距以150~170mm为宜，螺钉应与板面垂直且略埋入板面，并不使纸面破损。钉眼应作防锈处理并用石膏腻子抹平。板与隔墙周围应留有小于3mm的槽口。
d.拌制石膏腻子应用不含有害物质的洁净水。

六、墙面做法:

1. 石材：室内墙面石材材料均采用干挂（局部造型处除外），V型槽及凹槽檐边也需抛光，可按模数任意切割和倒圆角半径定制。
2. 夹板饰面：多层板衬底，局部防火板饰面，应衬高密度板，专业厂家压制而成，保持平整并与多层板或细木工板或木工板衬板结合（见详图）。
3. 面砖饰面：规格（见详图）白水泥砂浆，底掺5％防水剂,粘贴时采用专用胶泥。在大板型及重点部位或造型需要处均采用背栓式干挂法，具体施工工艺按国家相关施工规范施工。
4. 凡施工图中出现石材直角阳角拼接的地方，石材直角均倒45度小斜角处理或倒圆处理。
5. 挂墙板/三维铝板/无机预涂板：采用干挂安装方式，阴阳转角采用配套圆角铝收口条。
6. 石材工程
材料：石料本身不得有隐伤，风化等缺陷，清洗石料不得使用钢丝刷或其他工具，而破坏其外露表面或在上面留下痕迹。
安装：a.检查底层或垫层安装妥当，并修饰好。

- b.确定线条、水平图案，并加以保护，防止石料混乱存放。
- c.在底、垫层达到其初始状态前施放石料。
- d.地面用浮瓢法安装石料并将之压入均匀平面固定，墙面用干挂法安装。
- e.令灰浆至少养护24小时可施加填缝料。
- f.用勾缝灰浆填缝，填孔隙，用工具将表面加工成平头接合。

本工程土建墙体为加砂砌墙时，石材干挂形式采用槽钢顶地式固定，受力点固定在结构梁柱上，结合国标石材干挂法。同样抛光砖干挂方式采用槽钢顶地固定，受力点固定在结构梁柱上,结合背栓式干挂。施工时有疑问及时与设计师沟通。墙面湿贴抛光砖或面砖时，考虑采用钢板网或耐碱革布网对墙体加强，结合专用胶泥粘贴。

清洗：a.在完成勾缝和填缝以后及在这些材料施放和硬化之后,应清洁有尘土的表面，所用的溶液不得有损于石料、接缝材料或相邻表面。

b在清洁过程中应使用非金属工具。

石料加工：a.将石料加工成所需要的样板尺寸、厚度和形状、准确切割，保证尺寸符合设计要求。

b.准确塑造特殊型、镶边和外露边缘，并且进行修饰以与相邻表面相配。

c.提供的砂应是干净、坚硬的硅质材料。

d.所用胶结材料的品种，掺合比例应符合设计要求，并有产品合格证及复检报告。

7. 特殊造型见局部详图。

七、木工要求:

1. 所有木材需经过天然干燥法或人工干燥法处理。
2. 所有钉子用防锈麻花钉，枪钉用不锈钢钉。
3. 木材、板材的接缝、凹槽等用锣机加工，尺寸按图纸。
4. 饰面板在同一范围内无明显色差及纹理差别。

材料：材料应用最好之类型，必须经过烘干或自然干燥后才能使用，自然生长的木料，没有虫蛀，松散或腐节或其他缺点，锯成方条形，并且不会翘曲，爆裂及其他因为处理不当而引起的缺点。

防火处理：

a.所有基层木材均须满足防火要求，均采用防火基层木材。

b.承建商要在实际施工前呈送防火涂料给甲方批准后方可开始油漆。

制作工艺及安装：

a.尺寸：（1）所有装饰用的木材均严格按图纸施工，凡原设计节点不明之处需补充设计图，经设计师同意后实施。

（2）所有尺寸必须在工地核实，若图样或规格与实际工地有任何偏差，应立即通知设计师。

b.装饰：所有完工时在外之木作工艺表面，除特别注明处，都应该按设计做饰面。

c.终饰：当采用自然终饰或者采用指定为染色、打白漆，或油漆被指定为终饰时，相连木板在形式，颜色或纹理上要相互协调。
收缩度：所有木工制品所用之木材，均应经过干燥并保证制品的收缩度不会损害其强度和装饰品之外观，也不应引起相邻材料和结构的破坏。

装配：承建商应完成所有必要的开榫眼、接榫、开槽、配合做榫嵌入，榫舌接合，和其他的正确接合之必要工作，提供所有金属板，螺丝，铁钉和其他室内设计要求的或者顺利进行规定的木工工作所需的装配件。

接合：

- a.木工制品须严格按照图样的说明制作，在没在特别标明的地方接合，应按该处接合之公认的形式完成。胶接法适用于需要紧密接合的地方。所有胶接处应用交叉舌榫或其他加固法。
- b.所有铁钉头打进去并加上油灰，胶合表面接触地方用胶水接合，接触表面必须用锯或刨进行终饰。实板的表面需要用胶水接合的地方，必须用砂纸轻打磨光。
- c.有待接合之表面必须保持清洁，不脏，没有灰尘，锯灰，油渍和其他污染。
- d.胶合地方必须给予足够压力以保持粘牢，并且在胶水凝固条件均按照胶水制造商之说明而进行。
- 划线：所有踢脚板、框缘、平板和其他木工制品必须准确划线以配合实际现场处应有的紧密配合。
- 镶嵌细木工工作：在细木工制品规定要镶嵌的地方，应跟随其周围的工作完成之后嵌入加工。
- 清洁：除特别指出的装饰之外，承建商应将有关木工制品清洁使其保持完好状态。
- 木材、夹板成型框架：一般用木材成型安装于天花板上时,应确保所有部件牢固及拉紧，且不得影响其他管线（风管、喷淋管等）走向。依照设计图纸固定于天花。全部木作天花均采用防火木龙骨。

八、五金:

1. 外露铁件（如：角钢架、自攻钉、吊钩、扁铁、焊接处）除锈，防锈漆一度，角钢架再刷铅油二度，金属材料间连接采用以下方式：电熔焊接（水管等用气焊），铆钉螺栓，凹凸槽接弯曲成型连接。
2. 所有五金器具必须防止生锈和沾染，同时五金配件均选用筒状的扁长型不锈钢材质，使用前应提供样品征得甲方及设计师同意。
3. 在完成工作所有五金器具都应擦油、清洗、抛光和可以操作，所有钥匙必须清楚地贴上标签。
4. 本工程中所涉及到的铰链（抽屉、柜门等家具中所用五金件）均为阻尼铰链。

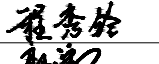
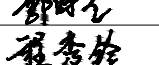
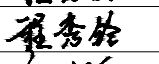
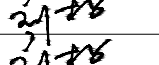
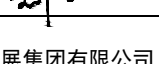
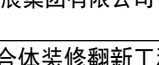
九、涂料及油漆:

墙顶油漆：顶面、墙面上的石膏板或木工板接缝处理，石膏腻子填缝，贴纱布，罩面腻子一道。墙面及顶面乳胶漆：801胶水调碳酸钙粉（老粉），刮批墙面至平整，乳胶漆两度（不得掺水）。注：所有土建墙面基层水泥砂浆抹灰已完成，装饰只做批灰、乳胶漆面。家具、夹板饰面外、房门、等油漆：饰面板及成型线条加工前底漆一道。

材料和品质:

本施工图所有未标明之油漆均用聚脂漆三度，终饰哑光。本施工图所有未标明之墙面用涂料均选用乳胶漆三度，顶平面涂料均选用乳胶漆三度。
油漆工程的等级和品质应符合设计要求和现行有关产品国家标准的规定。

1. 没有完全干透，或环境有尘埃时，不能进行操作。
2. 对所有表面之洞，裂缝和其他不足之处应预先修整好，才进行油漆。
3. 要保证每道油漆工序的质量，要求涂刷均匀，防止漏刷、过厚、流淌等毛病。
4. 在原先之油漆涂层结硬并打磨后，才可再进行下一道工序。
5. 在油漆之前应拆开所有五金器具，并且在油漆后安回原处，保持一切清洁和完全没有油漆斑点等等。
6. 上油漆前应先进行油漆小色板的封样，在征得甲方和设计师同意后后方可大面积施工。

	实 名	签 名
项目负责人	程秀铃	
专业负责人	程秀铃	
设 计	刘木子	
注册（执业）章		
预留章		
出图章		
审图章		
竣工章		
设计单位：		
 中国 温州 WENZHOU CHINA 浙江云艺装饰有限公司 ZHEJIANG YUNYI DECORATION DESIGN CO.,LTD 证书等级:建筑装饰专项工程设计甲级 证书编号:A233033618 本设计之知识产权属云艺装饰企业不可度量图纸,任何复印或使用均需获得书面授权. 所有在图纸上标示的尺寸,须在现场复核和修正.		
类 别	姓 名	
审 定	程秀铃	
校 对	郭淳淙	
项目负责人	程秀铃	
专业负责人	程秀铃	
设 计	刘木子	
绘图	刘木子	
建设单位	温州市城市建设发展集团有限公司	
项目名称	“温未来”教育综合体装修翻新工程设计项目	
子项名称		
设计号	sj-26-09	
图纸名称	装饰施工图纸设计说明(一)	
图 号	PL-001	
专 业	装饰	阶段 PHASE
出图比例	1:125	图幅大小 SIZE
修改版次	01	出图日期 DATE
未 盖 出 图 及 执 业 专 用 章 本 图 无 效		

十、玻璃工程

6.1 工作范围

提供劳力、材料、工具和所有供应，并且实施所有图样及规格所规定之设计完成安装玻璃的工作。

6.2 材料

1) 镜子要用质量好不变形的，也可采用其他供应商的优秀产品。

2) 所有镜子在样板安装切割之前应送交室内设计师确认。固定镜子只用大量双面贴棉而不用玻璃胶。玻璃边缘位要磨滑，清玻璃必须完全清晰通透，接口位置需经设计师同意。

6.3 工艺

1) 安装玻璃一般按国家施工守则准确地把玻璃切割成适当的尺寸，此尺寸允许边与框之间有适度的误差。划线和小凸嵌线必须在水平线位，注意在安装过程中不要把框架弄潮湿。安装槽要清洁，没有任何灰尘和其他有害物质。所有螺丝或其他固定设备都不能在槽中突出来，所有框架的调整将在安装玻璃之前进行，所有密封胶在完工时要清洁；平滑、边角尖锐。玻璃工程应在柜、扇涂最后一遍涂料前进行；楼梯间和中庭回廊等的围护结构安装玻璃时，应用卡紧螺丝或压条镶嵌固定玻璃与围护结构的金属框架相接处；应放置橡胶垫、塑料垫；安装玻璃隔断时，隔断上柜的顶面应留有适当的缝隙，以防止构件变形，损坏玻璃；安装磨砂玻璃时磨砂面向室内。

2)地面酸蚀玻璃，中庭发光墙，发光柱，自动扶梯的装饰玻璃在制作过程中,要进行制模放样。

6.4 清洗和维修

非交付使用前，玻璃上的污渍用刀片轻轻刮去，并用玻璃清洁水抹净。如有任何损坏责任由施工单位负责。

6.5 强化玻璃和不锈钢扶手

施工单位须严格按照制造商的说明安装强化玻璃和不锈钢扶手，并且在开始工作以前和结构工程师协调。

6.6 玻璃的基本要求

1) 应严格按原设计的钢化玻璃规格、厚度选材。不锈钢的材质按《重庆市建筑护栏技术规程》(DBJ50-123-2010)中规定厚度执行

2) 落地玻璃屏风的厚度最小为12mm-15mm，且必须钢化且能够承受预定2.5KPA风压或吸力；

3) 玻璃必须顾及温差应力和视觉歪曲；

4) 用于玻璃门和栏杆的透明化玻璃的产品质量必须符合GB4871的规定；

5) 玻璃必须完美，无破坏性的伤痕、针孔；

6) 当受到当地天气的影响，玻璃必须不因此而产生过大的温差应力及吸力致破裂。

十一、防火要求：

1. 本套施工图严格按照国家消防法规之防火要求进行设计。

2. 建筑防火分区及疏散均符合规范要求。

3. 装饰材料符合建筑装修材料燃烧性能等级要求。

4. 建筑防排烟及喷淋系统均符合规范要求。

5. 所有木料均应满足防火要求，所有木龙骨及木制柜板均采用防火木龙骨机木质柜板。

6. 窗帘、织物软包、织物地毯均为阻燃。

7. 所有防火门均按设计要求。原土建防火门基层均按防火门专业设计，部分防火门饰面及门套要求见门表要求。

十二、砌体工程：

1. 标准混凝土砖

规格:为240mmX115mmX53mm、抗压强度等级为MU15、密度等级为B级、合格的混凝土砖：SCB 240X115X53 MU15
B GB/T 21144-2007；采用M7.5水泥砂浆砌

2. 注：①充墙应沿框架柱高度每隔500（砖墙）或600（空心砌块）配置2φ6拉筋，拉筋伸入填充墙长度不应小于墙长的1/5且不应小于700，若此范围内遇门窗洞口，则至门窗洞口边止。

②所有门窗洞顶除已有梁外，均设置钢筋混凝土过梁，（不应采用无筋砖过梁），过梁长度为洞宽加500mm，若洞在柱边时，须在柱中预留过梁主筋，

③填充墙高度超过4米时，应在门窗顶或墙体半高处增设一道通长圈梁，圈梁同墙宽，高度240mm，内配4φ12，φ6@200，遇洞另按过梁增配钢筋。填充墙长度超过5米时，中间设构造柱(240X墙厚，内配4φ12，φ8@100/200)；

④若后砌填充墙不砌至梁底时，在墙顶必须设一道通长圈梁，圈梁做法同上。

十三、民用建筑室内环境污染控制

1、本工程建筑室内环境污染控制类别为Ⅱ类。

2、装饰材料有害物质排放限量的参照标准为了预防和控制建筑装饰材料产生的室内环境污染，本设计的建筑装饰工程使用的建筑材料及装修必须符合新颁布的国家标准《建筑环境通用规范》GB55016-2021中Ⅱ类民用建筑工程的要求民用建筑工程室内环境污染物浓度限量：

污 染 物	I类民用建筑工程	Ⅱ类民用建筑工程
氡 (Bq/m³)	≤150	≤150
甲醛 (mg/m³)	≤0.07	≤0.08
氨 (mg/m³)	≤0.15	≤0.20
苯 (mg/m³)	≤0.06	≤0.09
甲苯 (mg/m³)	≤0.15	≤0.20
二甲苯 (mg/m³)	≤0.20	≤0.20
TVOC (mg/m³)	≤0.45	≤0.50

十四、其他：

1. 图纸及说明未详处或不一致时，请即时与设计人员联系或按现行有关规定严格专业施工。

2. 本套施工图中所有墙面抛光砖/石材做法均详见共性图纸

3. 本套施工图中，各空间墙、顶、地做法用材，具体工艺请参照设计说明与类似空间的详图，细节尺寸请根据实际情况调整。无法明确的地方请及时与设计人员联系。

4. 各空间窗台板、窗帘盒等见共性图纸。

5. 布帘轨道、窗帘盒吊顶位置施工需整体加固。

灯具图例：

灯具图例	规 格	参 数
	嵌入式LED射灯	铝合金亚克力灯盘，LED15W,开孔尺寸Φ75,4000K
	暗藏LED灯带	LED14.4w/m,4000K
	600×600嵌入式LED灯盘	铝合金亚克力线型吊灯，选样
	200×1200悬挂式LED灯盘	铝合金亚克力线型吊灯，选样
	200×2000悬挂式LED灯盘	铝合金亚克力线型吊灯，选样
备注：消防应急灯宜采用筒灯为主、功率应不小于10W，相应装饰灯具带E标识；		

设备图例：

	配电箱
	立式空调
	壁挂空调
	消火栓
	机械排烟口

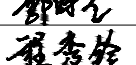
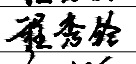
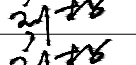
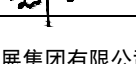
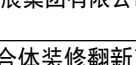
门窗数量统计表：

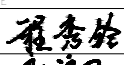
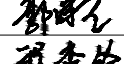
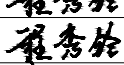
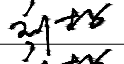
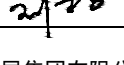
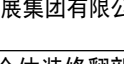
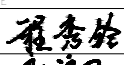
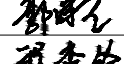
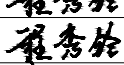
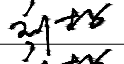
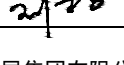
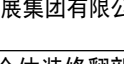
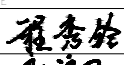
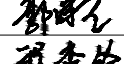
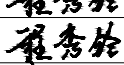
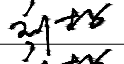
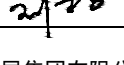
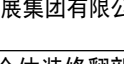
注：门的开启方向见相关平面图。

序号	编号	名称	规格	备注	数量
1	BM0923	12MM钢化玻璃地弹门	960MM×2390MM	成品拉手	1
2	BM0924	12MM钢化玻璃地弹门	960MM×2450MM	成品拉手	6
3	BM1724	12MM钢化玻璃地弹门	1710MM×2450MM	成品拉手	1
4	BM1828	12MM钢化玻璃地弹门	1900MM×2850MM	成品拉手（一樘含门禁）	2
5	YM1528	12MM钢化玻璃移门	1500MM×2850MM	成品拉手	1
6	FM甲0922	甲级防火门	900MM×2200MM	业主另定品牌做	1
7	BM2024	12MM钢化玻璃移门	2000MM×2350MM	利旧	1

注：①以上门编号数值均为门洞尺寸，样式详见立面图。

②所有门均由专业厂家细化设计制作安装(出厂含饰面)。所有闭门器、门吸、门锁、合页等均为亚光不锈钢，相关五金配件应按国家标准执行。

	实 名	签 名
项目负责人	程秀铃	
专业负责人	程秀铃	
设 计	刘木子	
注册（执业）章		
预留章		
出图章		
审图章		
竣工章		
设计单位：		
 中国 温州 WENZHOU CHINA 浙江云艺装饰有限公司 ZHEJIANG YUNYI DECORATION DESIGN CO.,LTD 证书等级：建筑装饰专项工程设计甲级 证书编号:A233033618 本设计之知识产权属云艺装饰企业不可度量图纸， 任何复印或使用均需获得书面授权。 所有在图纸上标示的尺寸，须在现场复核和修正。		
类 别	姓 名	
审 定	程秀铃	
校 对	郭淙淙	
项目负责人	程秀铃	
专业负责人	程秀铃	
设 计	刘木子	
绘图	刘木子	
建设单位	温州市城市建设发展集团有限公司	
项目名称	“温未来”教育综合体装修翻新工程设计项目	
子项名称		
设计号	sj-26-09	
图纸名称	装饰施工图纸设计说明(二)	
图 号	PL-002	
专 业	装饰	阶段 施工图
出图比例	1:125	图幅大小 A2
修改版次	01	出图日期 2026-5-28
未 盖 出 图 及 执 业 专 用 章 本 图 无 效		

						<table><tr><td></td><td>实 名</td><td>签 名</td></tr><tr><td>项目负责人</td><td>程秀铃</td><td></td></tr><tr><td>专业负责人</td><td>程秀铃</td><td></td></tr><tr><td>设 计</td><td>刘木子</td><td></td></tr><tr><td colspan="3">注册（执业）章</td></tr><tr><td colspan="3"> </td></tr><tr><td colspan="3">预留章</td></tr><tr><td colspan="3"> </td></tr><tr><td colspan="3">出图章</td></tr><tr><td colspan="3"> </td></tr><tr><td colspan="3">审图章</td></tr><tr><td colspan="3"> </td></tr><tr><td colspan="3">竣工章</td></tr><tr><td colspan="3"> </td></tr><tr><td colspan="3">设计单位：</td></tr><tr><td colspan="3">  中国 温州 WENZHOU CHINA 浙江云艺装饰有限公司 ZHEJIANG YUNYI DECORATION DESIGN CO.,LTD 证书等级：建筑装饰专项工程设计甲级 证书编号：A233033618 本设计之知识产权属云艺装饰企业不可度量图纸， 任何复印或使用均需获得书面授权。 所有在图纸上标示的尺寸，须在现场复核和修正。 </td></tr><tr><td>类 别</td><td colspan="2">姓 名</td></tr><tr><td>审 定</td><td>程秀铃</td><td></td></tr><tr><td>校 对</td><td>郭淙淙</td><td></td></tr><tr><td>项目负责人</td><td>程秀铃</td><td></td></tr><tr><td>专业负责人</td><td>程秀铃</td><td></td></tr><tr><td>设 计</td><td>刘木子</td><td></td></tr><tr><td>绘图</td><td>刘木子</td><td></td></tr><tr><td>建设单位</td><td colspan="2">温州市城市建设发展集团有限公司</td></tr><tr><td>项目名称</td><td colspan="2">“温未来”教育综合体装修翻新工程设计项目</td></tr><tr><td>子项名称</td><td colspan="2"></td></tr><tr><td>设计号</td><td colspan="2">sj-26-09</td></tr><tr><td>图纸名称</td><td colspan="2">装修材料一览表</td></tr><tr><td>图 号</td><td colspan="2">PL-003</td></tr><tr><td>专 业</td><td>装饰</td><td>阶段 施工图</td></tr><tr><td>出图比例</td><td>1:125</td><td>图幅大小 A2</td></tr><tr><td>修改版次</td><td>01</td><td>出图日期 2026-5-28</td></tr><tr><td colspan="3">未盖出图及执业专用章本图无效</td></tr></table>		实 名	签 名	项目负责人	程秀铃		专业负责人	程秀铃		设 计	刘木子		注册（执业）章						预留章						出图章						审图章						竣工章						设计单位：			 中国 温州 WENZHOU CHINA 浙江云艺装饰有限公司 ZHEJIANG YUNYI DECORATION DESIGN CO.,LTD 证书等级：建筑装饰专项工程设计甲级 证书编号：A233033618 本设计之知识产权属云艺装饰企业不可度量图纸， 任何复印或使用均需获得书面授权。 所有在图纸上标示的尺寸，须在现场复核和修正。			类 别	姓 名		审 定	程秀铃		校 对	郭淙淙		项目负责人	程秀铃		专业负责人	程秀铃		设 计	刘木子		绘图	刘木子		建设单位	温州市城市建设发展集团有限公司		项目名称	“温未来”教育综合体装修翻新工程设计项目		子项名称			设计号	sj-26-09		图纸名称	装修材料一览表		图 号	PL-003		专 业	装饰	阶段 施工图	出图比例	1:125	图幅大小 A2	修改版次	01	出图日期 2026-5-28	未盖出图及执业专用章本图无效																																		
	实 名	签 名	
项目负责人	程秀铃	
专业负责人	程秀铃	
设 计	刘木子	
注册（执业）章	
预留章	
出图章	
审图章	
竣工章	
设计单位：	
 中国 温州 WENZHOU CHINA 浙江云艺装饰有限公司 ZHEJIANG YUNYI DECORATION DESIGN CO.,LTD 证书等级：建筑装饰专项工程设计甲级 证书编号：A233033618 本设计之知识产权属云艺装饰企业不可度量图纸， 任何复印或使用均需获得书面授权。 所有在图纸上标示的尺寸，须在现场复核和修正。	
类 别	姓 名	
审 定	程秀铃	
校 对	郭淙淙	
项目负责人	程秀铃	
专业负责人	程秀铃	
设 计	刘木子	
绘图	刘木子	
建设单位	温州市城市建设发展集团有限公司	
项目名称	“温未来”教育综合体装修翻新工程设计项目	
子项名称	
设计号	sj-26-09	
图纸名称	装修材料一览表	
图 号	PL-003	
专 业	装饰	阶段 施工图	
出图比例	1:125	图幅大小 A2	
修改版次	01	出图日期 2026-5-28	
未盖出图及执业专用章本图无效	
<table><tr><th colspan="6">装修材料一览表</th></tr><tr><th>序号</th><th>装修部位</th><th>材料名称</th><th>规 格</th><th>燃烧性能等级</th><th>备注</th></tr><tr><td>1</td><td rowspan="3">天花</td><td>石膏板</td><td>顶棚9.5厚/隔墙12厚</td><td>A</td><td></td></tr><tr><td>2</td><td>轻钢龙骨</td><td></td><td>A</td><td></td></tr><tr><td>3</td><td>白色无机涂料/深灰色无机涂料</td><td></td><td>A</td><td></td></tr><tr><td>4</td><td rowspan="3">地面</td><td>复合木地板</td><td></td><td>B1</td><td></td></tr><tr><td>5</td><td>塑胶地板</td><td></td><td>B1</td><td></td></tr><tr><td>6</td><td>草坪</td><td>规格定制</td><td>B1</td><td></td></tr><tr><td>7</td><td rowspan="2">墙（立）面</td><td>白色乳胶漆</td><td></td><td>A</td><td></td></tr><tr><td>8</td><td>白色无机涂料/深灰色无机涂料</td><td></td><td>A</td><td></td></tr><tr><td>9</td><td rowspan="8">其他材料</td><td>防火木工板基层</td><td>12mm厚/15mm厚/18mm厚</td><td>B1</td><td></td></tr><tr><td>10</td><td>黑色不锈钢/拉丝不锈钢</td><td>1.2mm厚</td><td>A</td><td></td></tr><tr><td>11</td><td>金属踢脚线</td><td>1.2mm厚</td><td>A</td><td></td></tr><tr><td>12</td><td>玻镁板基层</td><td>12mm厚/18mm厚</td><td>A</td><td></td></tr><tr><td>13</td><td>钢化玻璃</td><td>12mm厚</td><td>A</td><td></td></tr><tr><td>14</td><td>磨砂玻璃</td><td>12mm厚</td><td>A</td><td></td></tr><tr><td>15</td><td>白色人造石</td><td></td><td>A</td><td></td></tr><tr><td>16</td><td>成品防火木饰面</td><td>15mm厚</td><td>B1</td><td></td></tr><tr><td>17</td><td></td><td>泡沫垫</td><td>25mm厚</td><td>B1</td><td></td></tr><tr><td>18</td><td>隔断</td><td>加气混凝土砌块</td><td></td><td>A</td><td></td></tr><tr><td>19</td><td></td><td></td><td></td><td></td><td></td></tr><tr><td>20</td><td></td><td></td><td></td><td></td><td></td></tr><tr><td colspan="6">施工单位应在监理单位或建设单位监督下对装修材料表中需见证取样的材料现场取样，并应由具备相应资质的检验单位进行见证取样检验。</td></tr><tr><td colspan="6">无窗房间内部装修材料的燃烧性能除A级外，应在规定的基础上提高一级。</td></tr></table>						装修材料一览表						序号	装修部位	材料名称	规 格	燃烧性能等级	备注	1	天花	石膏板	顶棚9.5厚/隔墙12厚	A		2	轻钢龙骨		A		3	白色无机涂料/深灰色无机涂料		A		4	地面	复合木地板		B1		5	塑胶地板		B1		6	草坪	规格定制	B1		7	墙（立）面	白色乳胶漆		A		8	白色无机涂料/深灰色无机涂料		A		9	其他材料	防火木工板基层	12mm厚/15mm厚/18mm厚	B1		10	黑色不锈钢/拉丝不锈钢	1.2mm厚	A		11	金属踢脚线	1.2mm厚	A		12	玻镁板基层	12mm厚/18mm厚	A		13	钢化玻璃	12mm厚	A		14	磨砂玻璃	12mm厚	A		15	白色人造石		A		16	成品防火木饰面	15mm厚	B1		17		泡沫垫	25mm厚	B1		18	隔断	加气混凝土砌块		A		19						20						施工单位应在监理单位或建设单位监督下对装修材料表中需见证取样的材料现场取样，并应由具备相应资质的检验单位进行见证取样检验。						无窗房间内部装修材料的燃烧性能除A级外，应在规定的基础上提高一级。					
装修材料一览表	
序号	装修部位	材料名称	规 格	燃烧性能等级	备注	
1	天花	石膏板	顶棚9.5厚/隔墙12厚	A	
2		轻钢龙骨		A	
3		白色无机涂料/深灰色无机涂料		A	
4	地面	复合木地板		B1	
5		塑胶地板		B1	
6		草坪	规格定制	B1	
7	墙（立）面	白色乳胶漆		A	
8		白色无机涂料/深灰色无机涂料		A	
9	其他材料	防火木工板基层	12mm厚/15mm厚/18mm厚	B1	
10		黑色不锈钢/拉丝不锈钢	1.2mm厚	A	
11		金属踢脚线	1.2mm厚	A	
12		玻镁板基层	12mm厚/18mm厚	A	
13		钢化玻璃	12mm厚	A	
14		磨砂玻璃	12mm厚	A	
15		白色人造石		A	
16		成品防火木饰面	15mm厚	B1	
17		泡沫垫	25mm厚	B1	
18	隔断	加气混凝土砌块		A	
19	
20	
施工单位应在监理单位或建设单位监督下对装修材料表中需见证取样的材料现场取样，并应由具备相应资质的检验单位进行见证取样检验。	
无窗房间内部装修材料的燃烧性能除A级外，应在规定的基础上提高一级。	

地址：中国浙江省温州市游嬉大楼8楼 电话（TEL）：0577-88813798 网址（HTTP）：//www.yyzs.com

实 名

签 名

项目负责人

程秀铃

专业负责人

程秀铃

设 计

刘木子

注册（执业）章

预留章

出图章

审图章

竣工章

设计单位：

中国 温州
WENZHOU CHINA
浙江云艺装饰有限公司
ZHEJIANG YUNYI DECORATION DESIGN CO.,LTD
证书等级：建筑装饰专项工程设计甲级
证书编号：A233033618
本设计之知识产权属云艺装饰企业不可度量图纸，
任何复印或使用均需获得书面授权。
所有在图纸上标示的尺寸，须在现场复核和修正。

类 别

姓 名

审 定

程秀铃

校 对

郭淙淙

项目负责人

程秀铃

专业负责人

程秀铃

设 计

刘木子

绘图

刘木子

建设单位

温州市城市建设发展集团有限公司

项目名称

“温未来”教育综合体装修翻新工程设计项目

子项名称

设计号

sj-26-09

图纸名称

各空间做法一览表

图 号

PL-004

专 业

装饰

阶段

施工图

出图比例

1:125

图幅大小

A2

修改版次

01

出图日期

2026-5-28

未盖出图及执业专用章本图无效

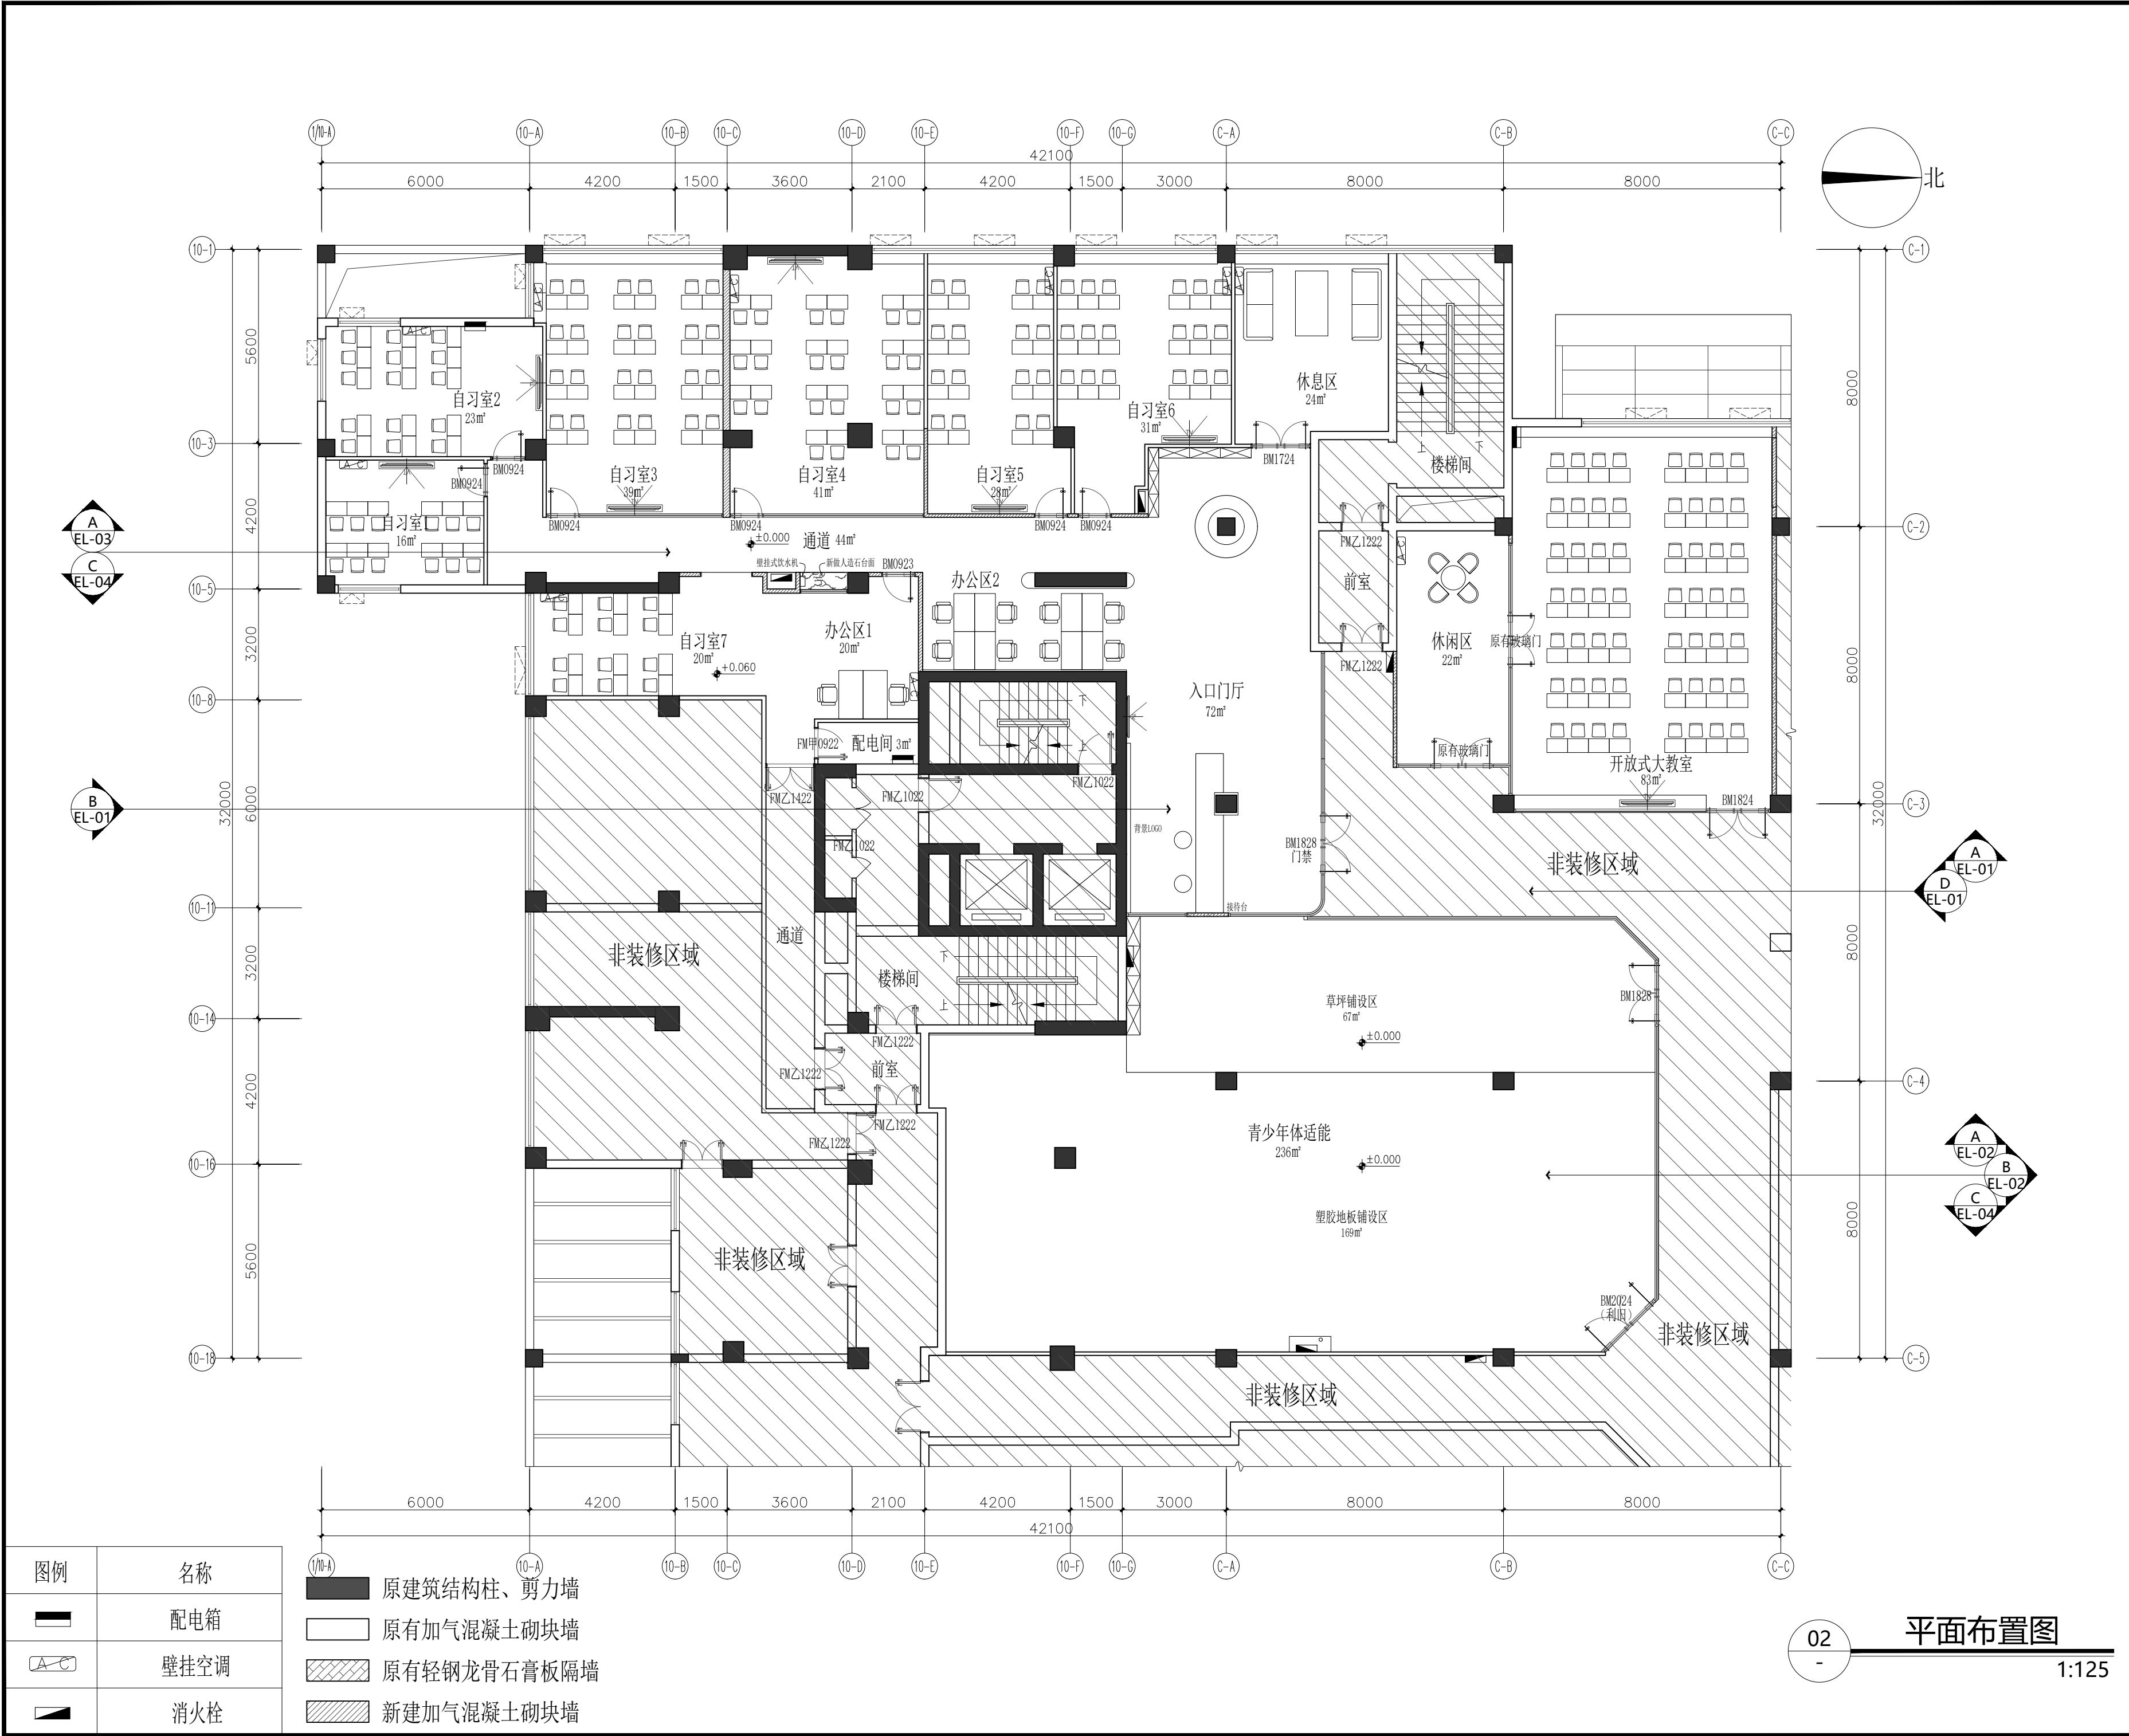
各空间做法一览表

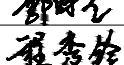
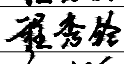
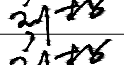
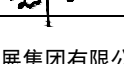
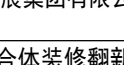
空 间	墙 面	门	门 套	顶 面	地 面	踢脚线	
入口门厅、公共通道	白色乳胶漆	玻璃地弹门	黑色不锈钢门套	白色无机涂料翻新	局部地面复合木地板修补	金属踢脚线	
休息区	白色乳胶漆	玻璃地弹门	黑色不锈钢门套	白色无机涂料翻新			
休闲区	白色乳胶漆	原有门不变	原有门套不变	白色无机涂料翻新	原地面不变		
办公区1-2	白色乳胶漆	玻璃地弹门	黑色不锈钢门套	白色无机涂料翻新	局部地面复合木地板修补		
自习室1-2, 5-6	白色乳胶漆	玻璃地弹门	黑色不锈钢门套	白色无机涂料翻新			
自习室3-4	白色乳胶漆 3.4m以上深灰色无机涂料	玻璃地弹门	黑色不锈钢门套	原顶深灰色无机涂料翻新			
自习室7	白色乳胶漆 3.4m以上深灰色无机涂料	无	黑色不锈钢门套	原顶深灰色无机涂料翻新			
开放式大教室	白色乳胶漆	玻璃地弹门(利旧)	拉丝不锈钢门套	白色无机涂料翻新			
配电间	白色无机涂料	甲级防火门	甲级防火门门套	白色无机涂料翻新			
青少年体适能	白色乳胶漆 3.4m以上深灰色无机涂料	玻璃地弹门	黑色不锈钢门套	原顶深灰色无机涂料翻新	草地 塑胶地板		

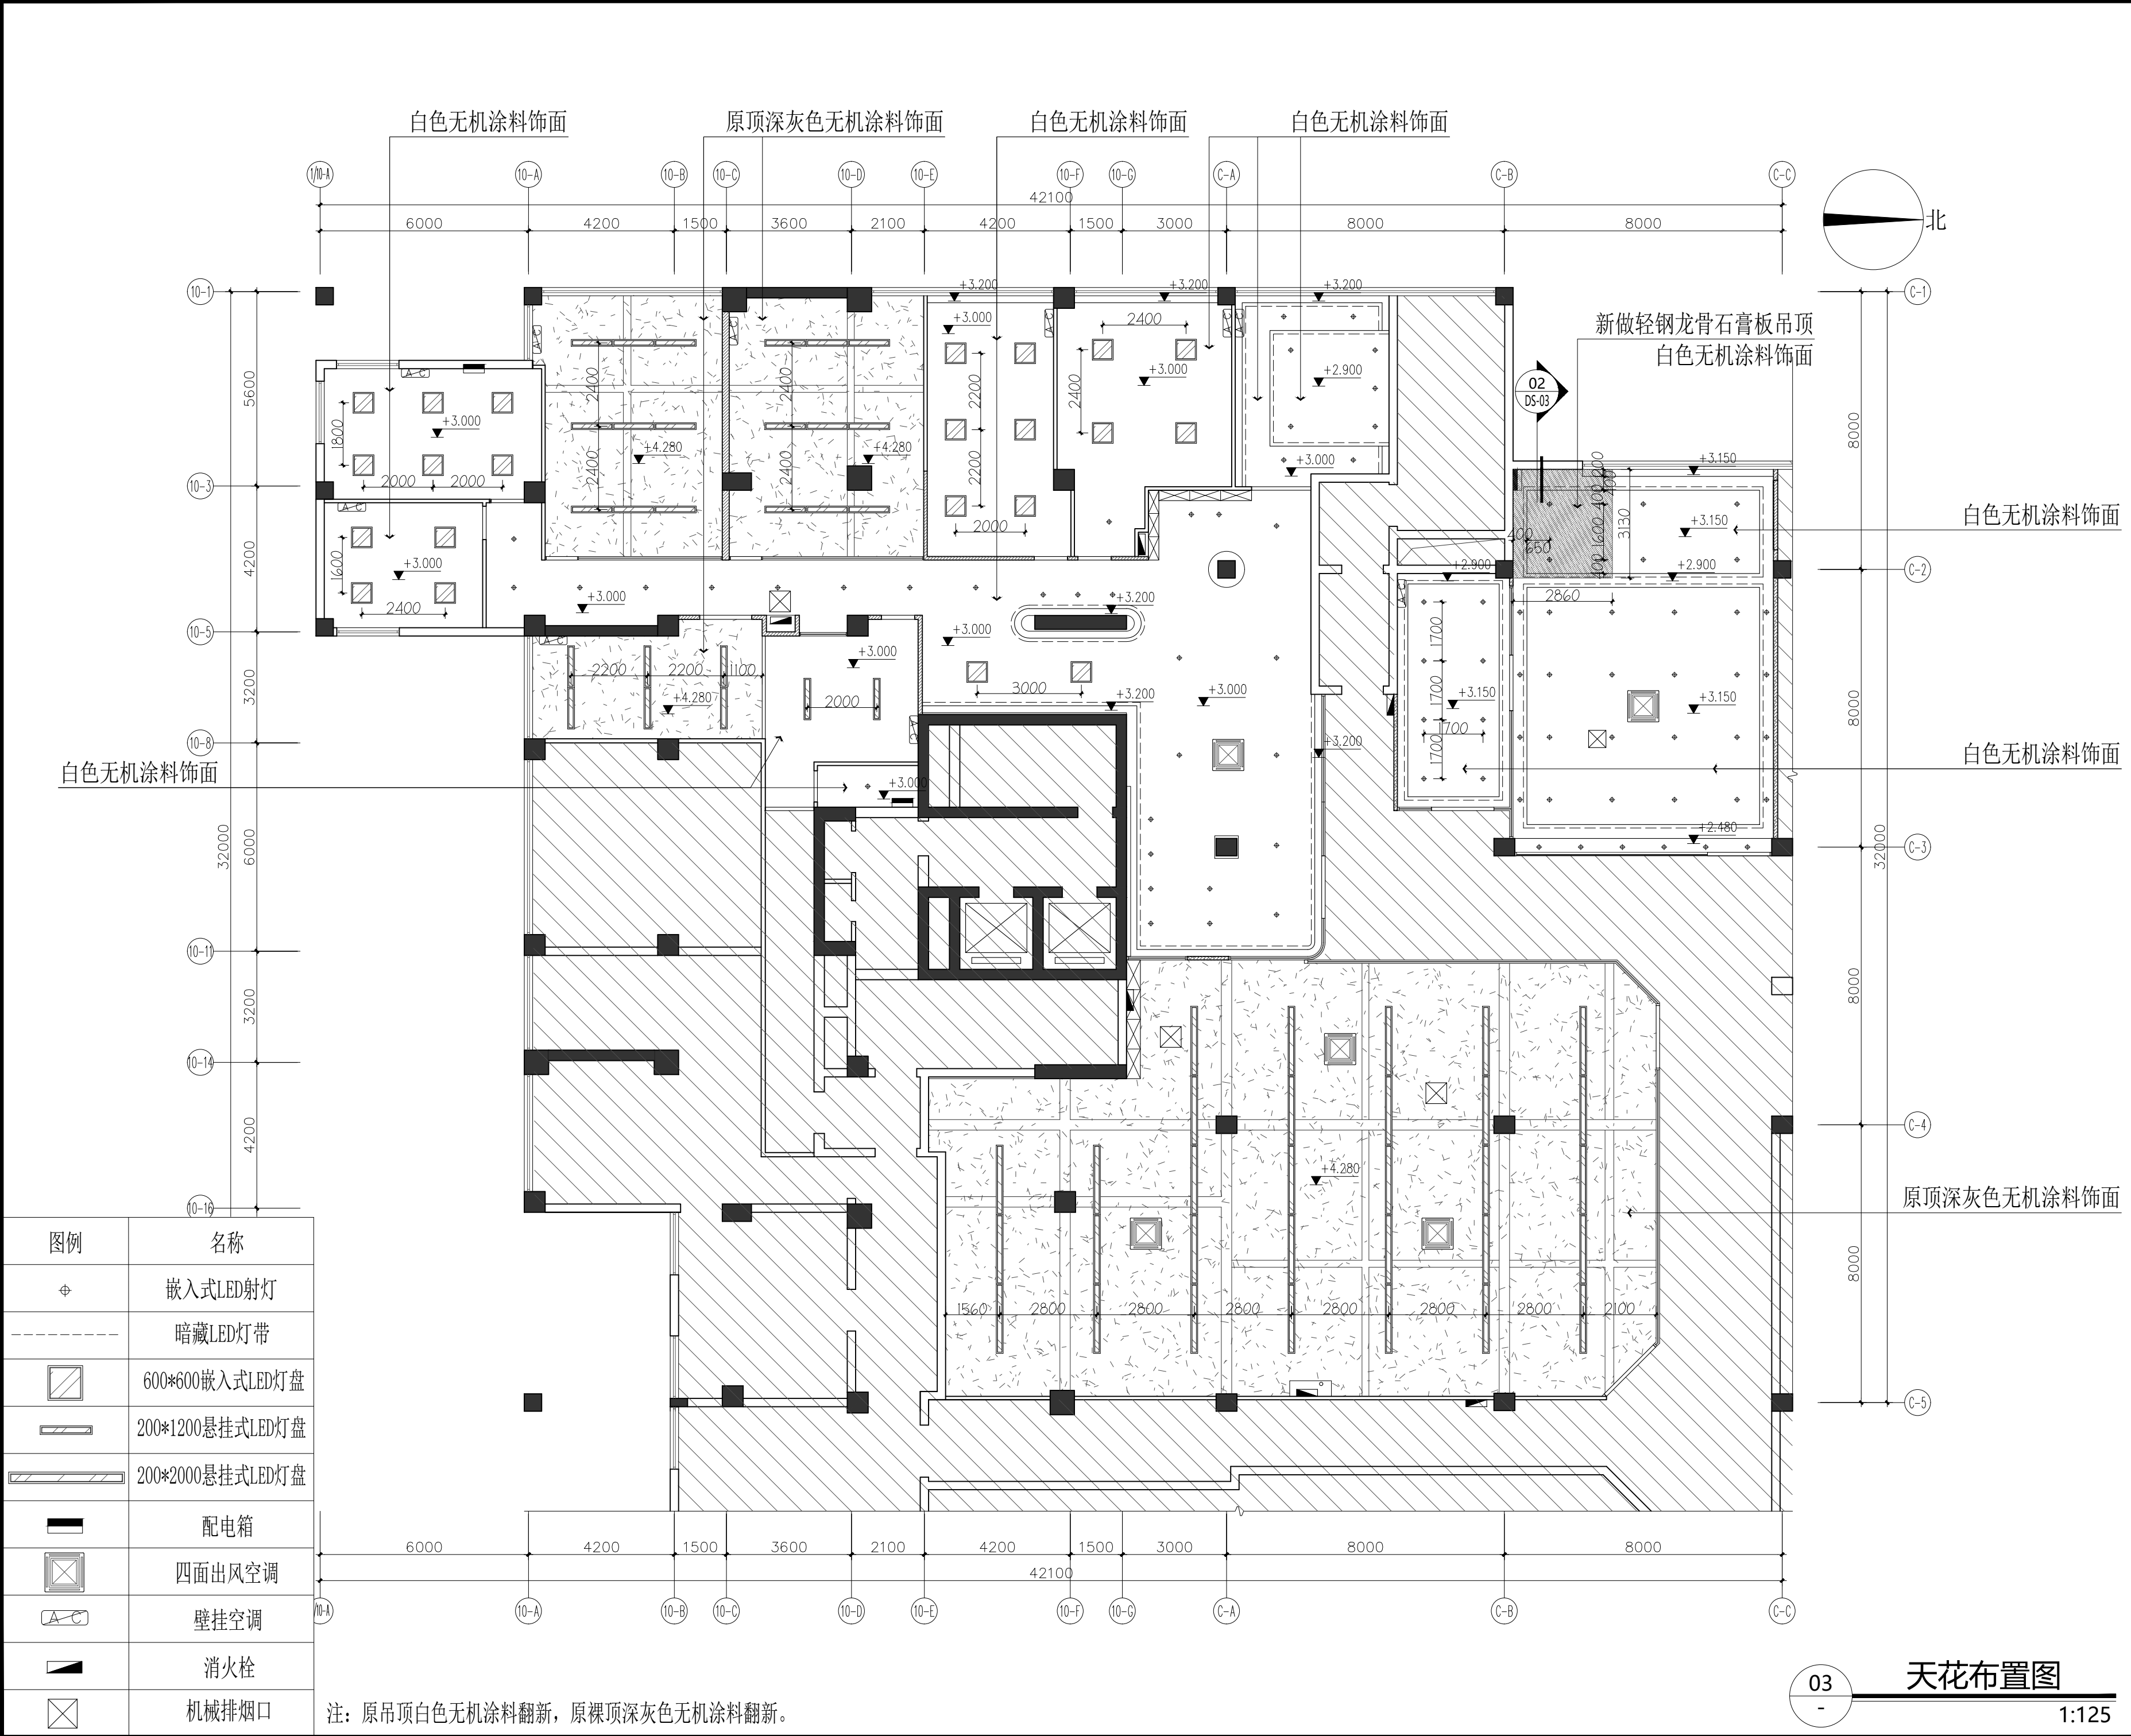
地址：中国浙江省温州市游嬉大楼8楼

电话（TEL）：0577-88813798

网址（HTTP）：//www.yyzs.com



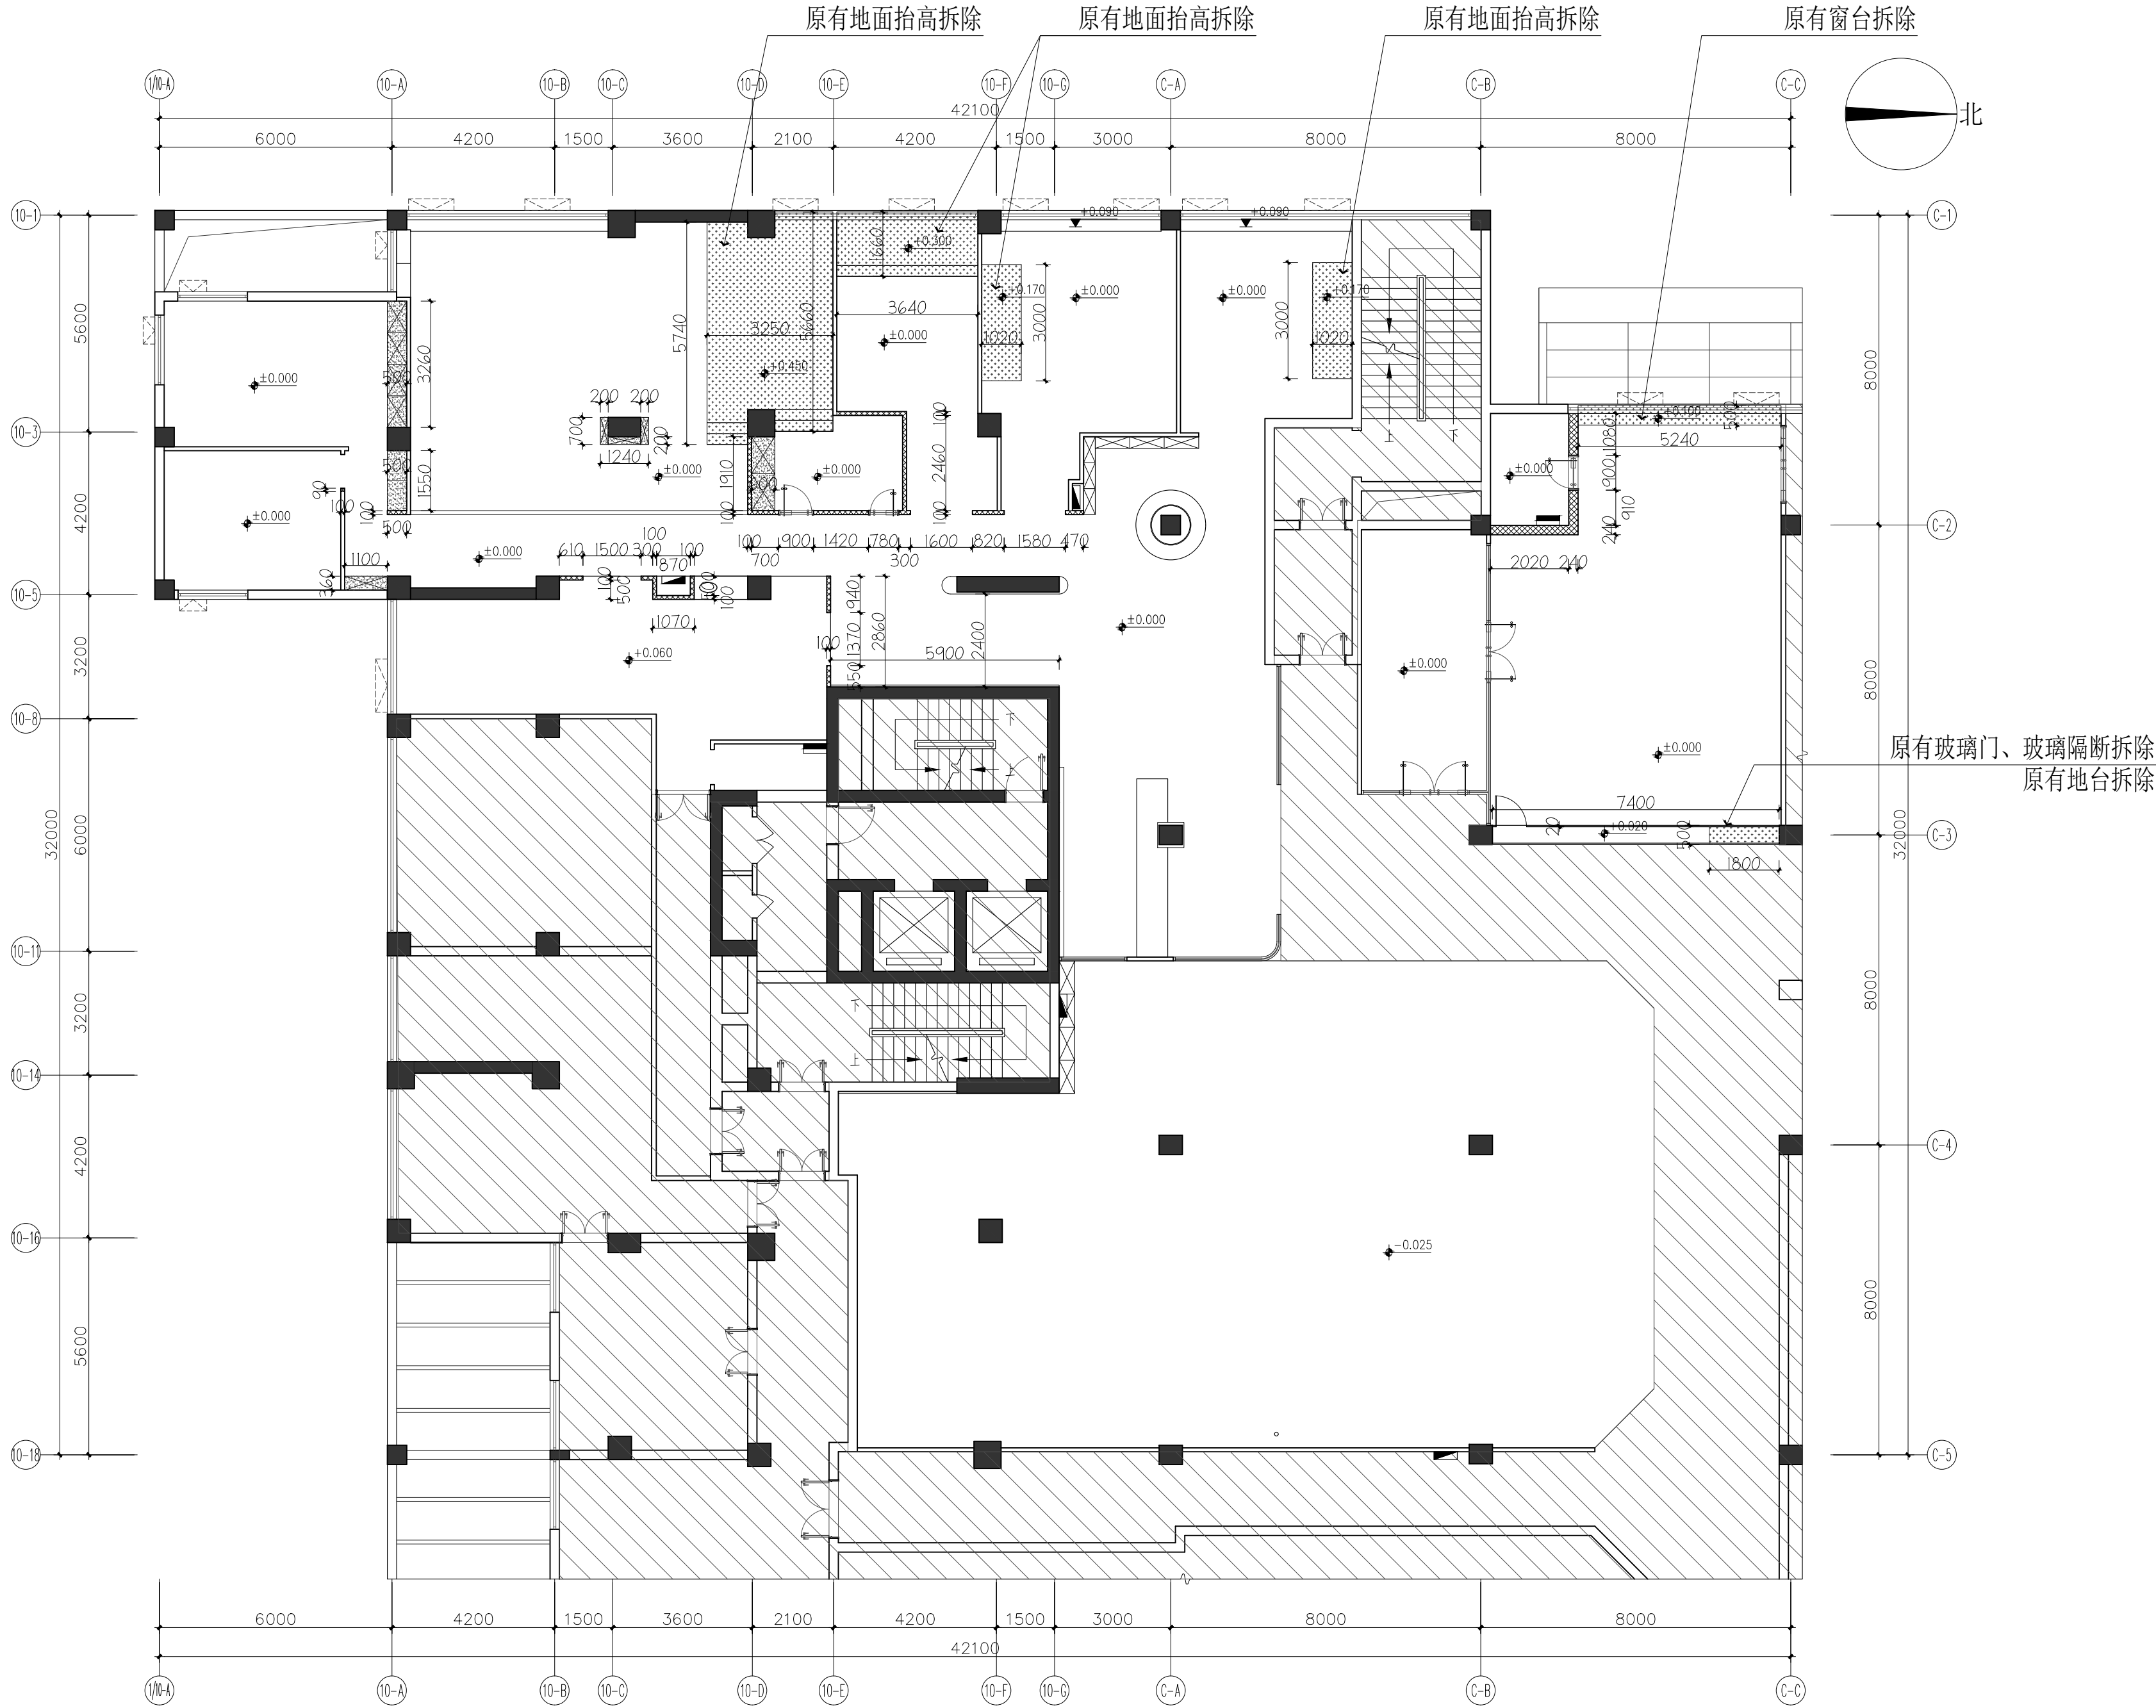
	实 名	签 名
项目负责人	程秀铃	
专业负责人	程秀铃	
设 计	刘木子	
注册（执业）章		
预留章		
出图章		
审图章		
竣工章		
设计单位：		
 中国 温州 WENZHOU CHINA 浙江云艺装饰有限公司 ZHEJIANG YUNYI DECORATION DESIGN CO., LTD 证书等级：建筑装饰专项工程设计甲级 证书编号：A233033618 本设计之知识产权属云艺装饰企业不可度量图纸， 任何复印或使用均需获得书面授权。 所有在图纸上标示的尺寸，须在现场复核和修正。		
类 别	姓 名	
审 定	程秀铃	
校 对	郭淙淙	
项目负责人	程秀铃	
专业负责人	程秀铃	
设 计	刘木子	
绘 图	刘木子	
建设单位	温州市城市建设发展集团有限公司	
项目名称	“温未来”教育综合体装修翻新工程设计项目	
子项名称		
设计号	sj-26-09	
图纸名称	平面布置图	
图 号	PL-02	
专 业	装饰	阶段 施工图
出图比例	1:125	图幅大小 A2
修改版次	01	出图日期 2026-5-28
未盖出图及执业专用章本图无效		

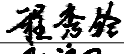
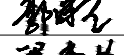
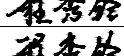
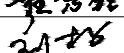
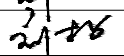
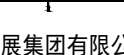


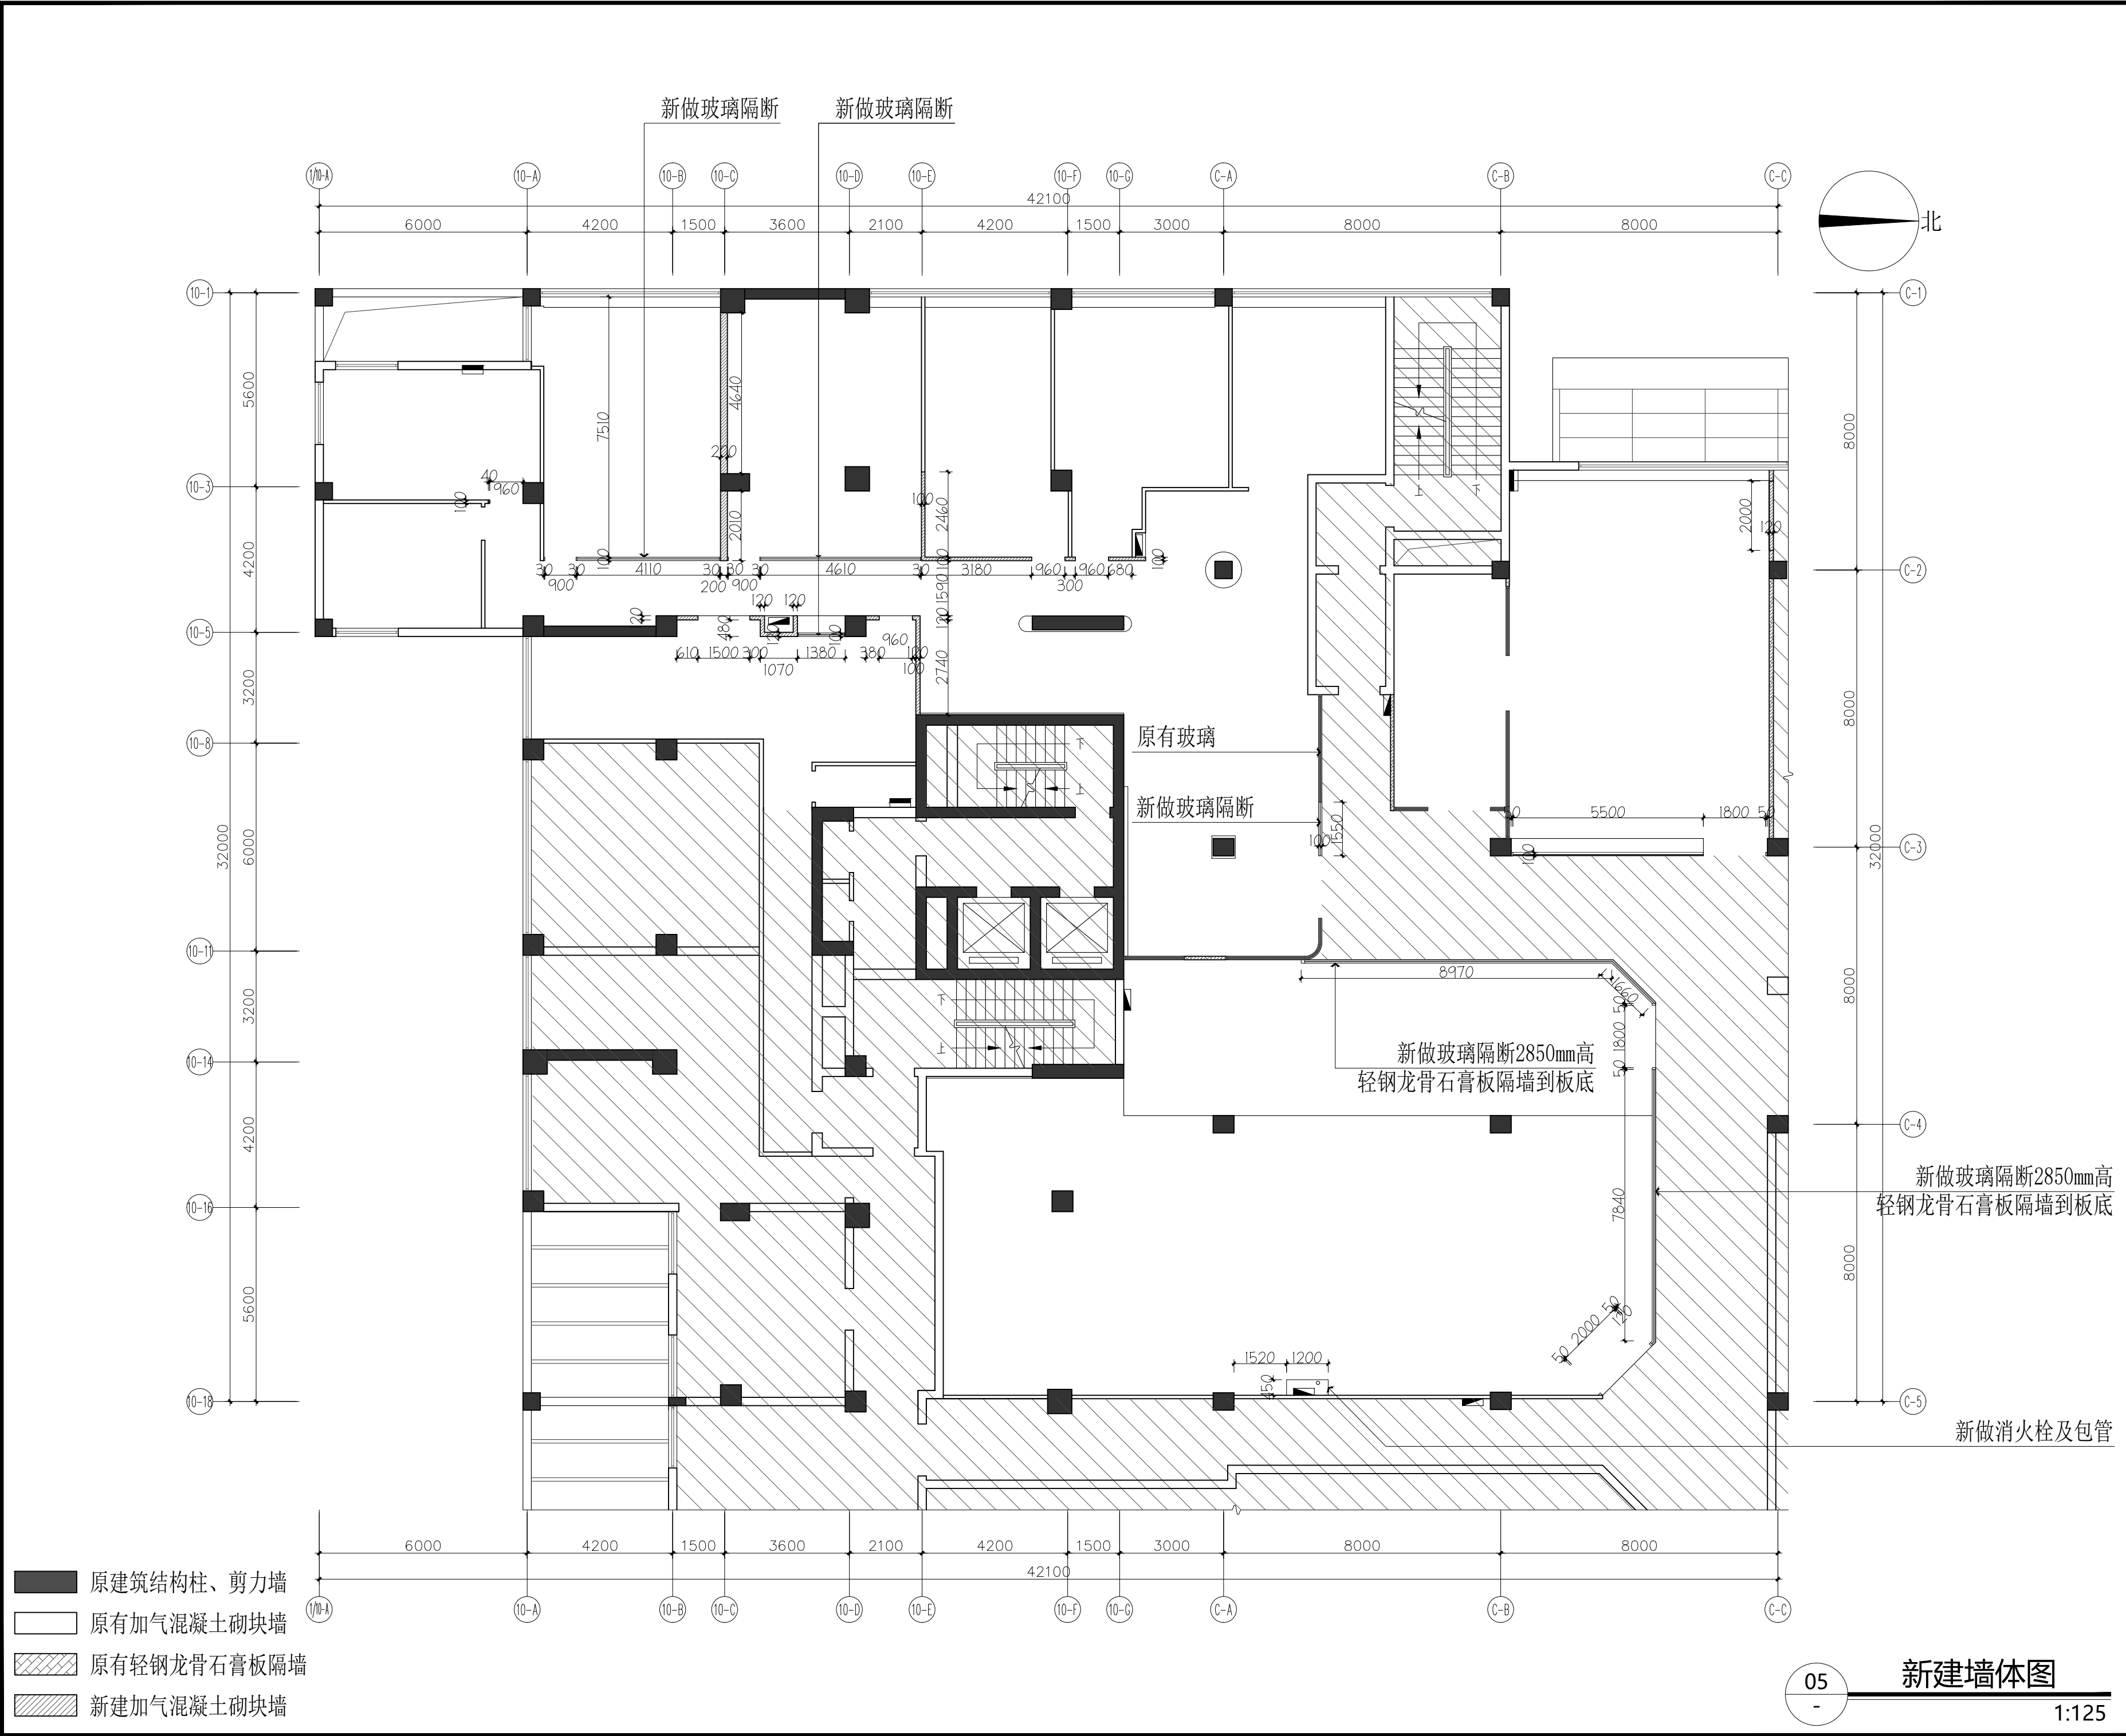
图例	名称
	嵌入式LED射灯
	暗藏LED灯带
	600*600嵌入式LED灯盘
	200*1200悬挂式LED灯盘
	200*2000悬挂式LED灯盘
	配电箱
	四面出风空调
	壁挂空调
	消火栓
	机械排烟口

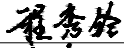
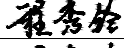
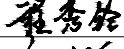
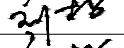
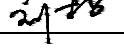
注：原吊顶白色无机涂料翻新，原裸顶深灰色无机涂料翻新。

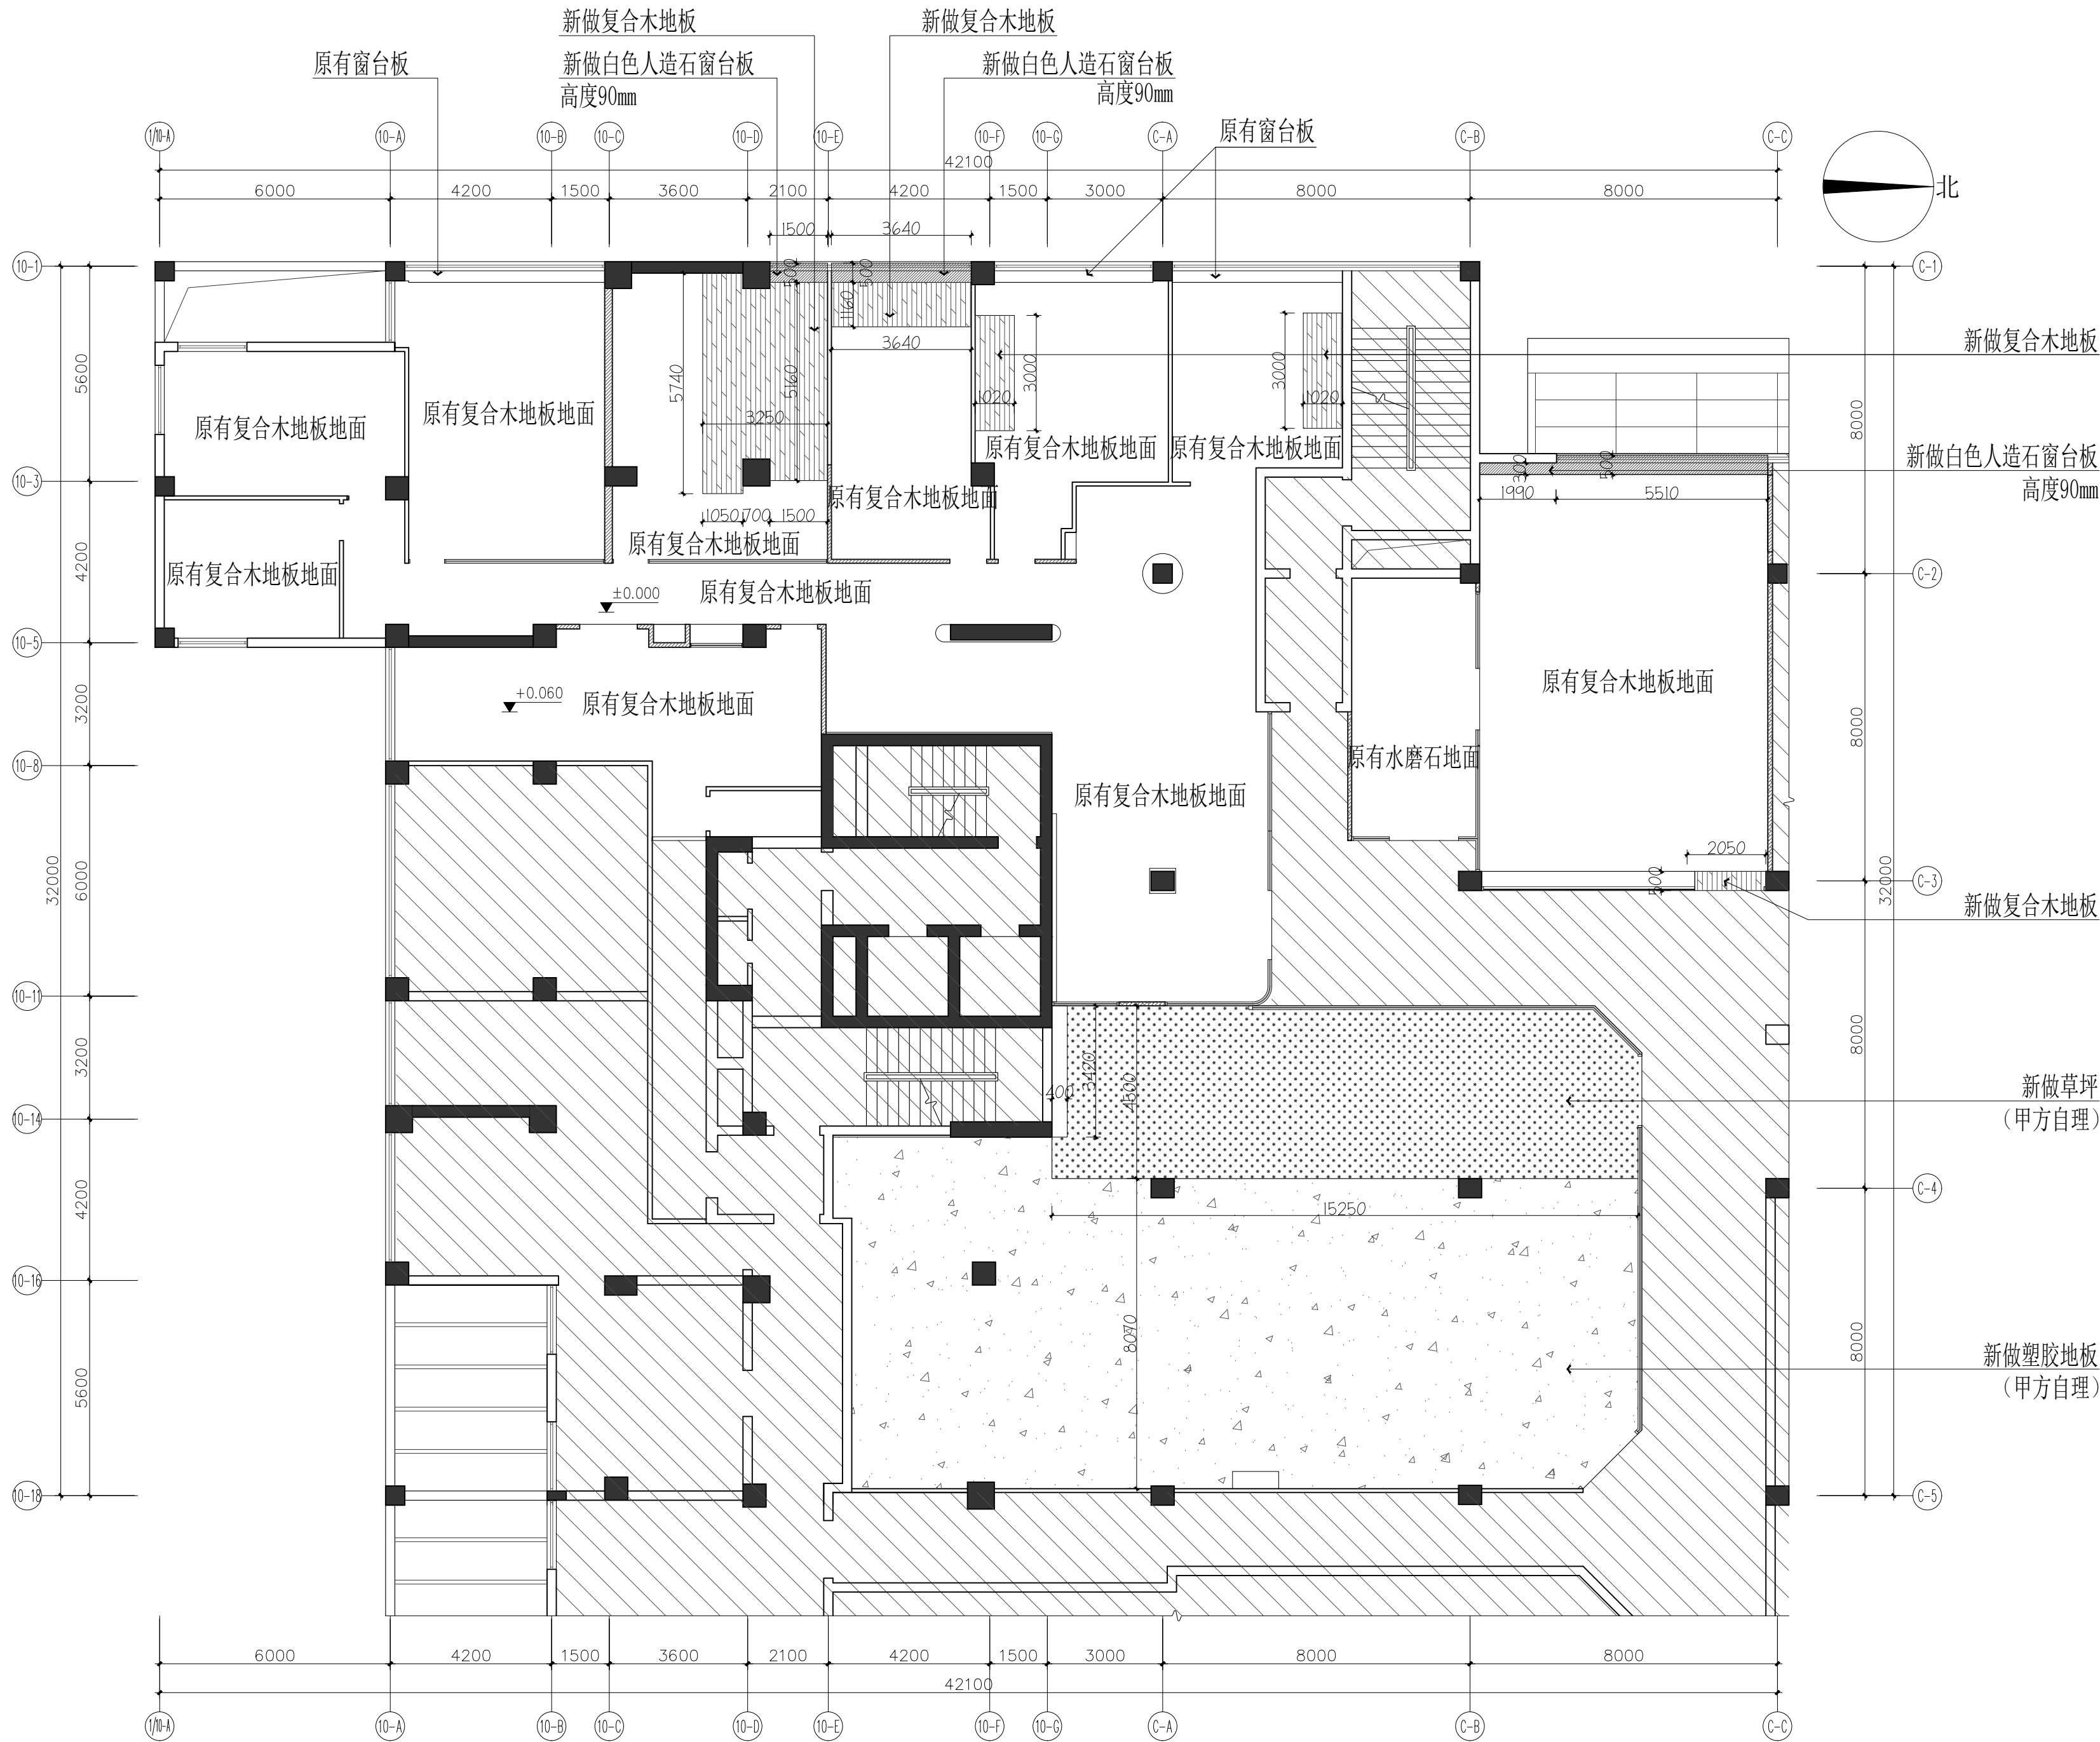
	实 名	签 名
项目负责人	程秀铃	
专业负责人	程秀铃	
设 计	刘木子	
注册（执业）章		
预留章		
出图章		
审图章		
竣工章		
设计单位：		
中国 温州 WENZHOU CHINA 浙江云艺装饰有限公司 ZHEJIANG YUNYI DECORATION DESIGN CO., LTD 证书等级：建筑装饰专项工程设计甲级 证书编号：A233033618 本设计之知识产权属云艺装饰企业不可度量图纸， 任何复印或使用均需获得书面授权。 所有在图纸上标示的尺寸，须在现场复核和修正。		
类 别	姓 名	
审 定	程秀铃	
校 对	郭淙淙	
项目负责人	程秀铃	
专业负责人	程秀铃	
设 计	刘木子	
绘图	刘木子	
建设单位	温州市城市建设发展集团有限公司	
项目名称	“温未来”教育综合体装修翻新工程设计项目	
子项名称		
设计号	sj-26-09	
图纸名称	天花布置图	
图 号	PL-03	
专 业	装饰	阶段 施工图
出图比例	1:125	图幅大小 A2
修改版次	01	出图日期 2026-5-28
未盖出图及执业专用章本图无效		



	实 名	签 名
项目负责人	程秀铃	
专业负责人	程秀铃	
设 计	刘木子	
注册（执业）章		
预留章		
出图章		
审图章		
竣工章		
设计单位：		
 中国 温州 WENZHOU CHINA 浙江云艺装饰有限公司 ZHEJIANG YUNYI DECORATION DESIGN CO., LTD 证书等级：建筑装饰专项工程设计甲级 证书编号：A233033618 本设计之知识产权属云艺装饰企业不可度量图纸， 任何复印或使用均需获得书面授权。 所有在图纸上标示的尺寸，须在现场复核和修正。		
类 别	姓 名	
审 定	程秀铃	
校 对	郭淙淙	
项目负责人	程秀铃	
专业负责人	程秀铃	
设 计	刘木子	
绘 图	刘木子	
建设单位	温州市城市建设发展集团有限公司	
项目名称	“温未来”教育综合体装修翻新工程设计项目	
子项名称		
设计号	sj-26-09	
图纸名称	拆除墙体图	
图 号	PL-04	
专 业	装饰	阶段 施工图
出图比例	1:125	图幅大小 A2
修改版次	01	出图日期 2026-5-28
未盖出图及执业专用章本图无效		



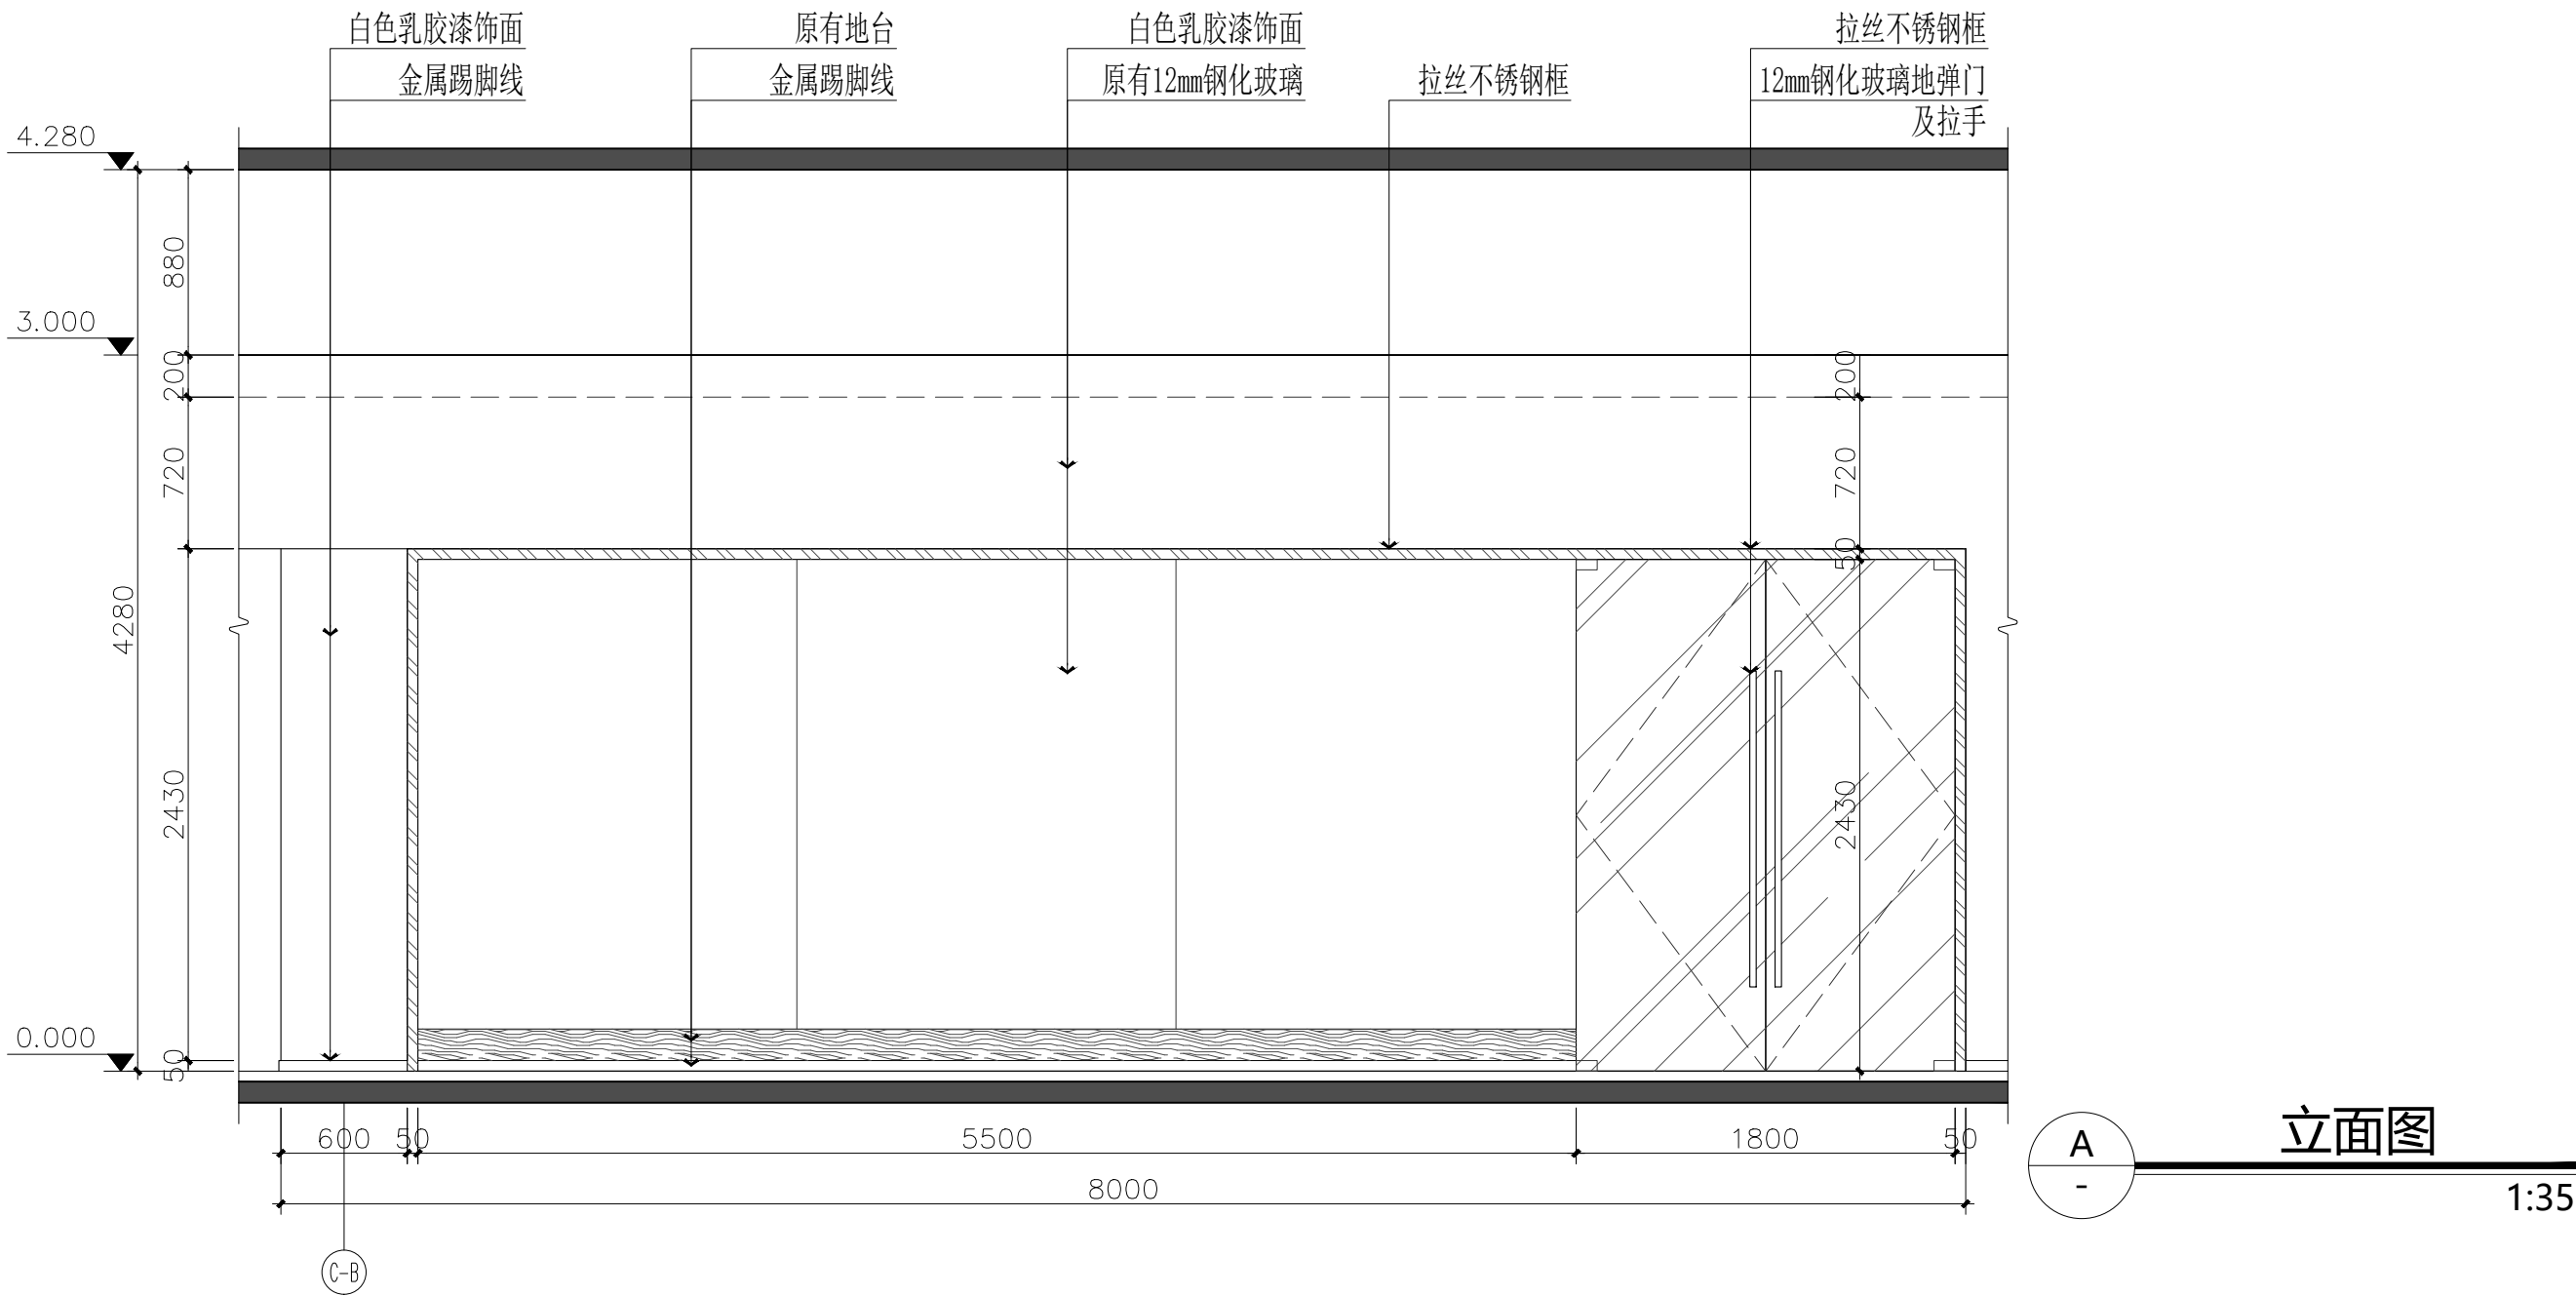
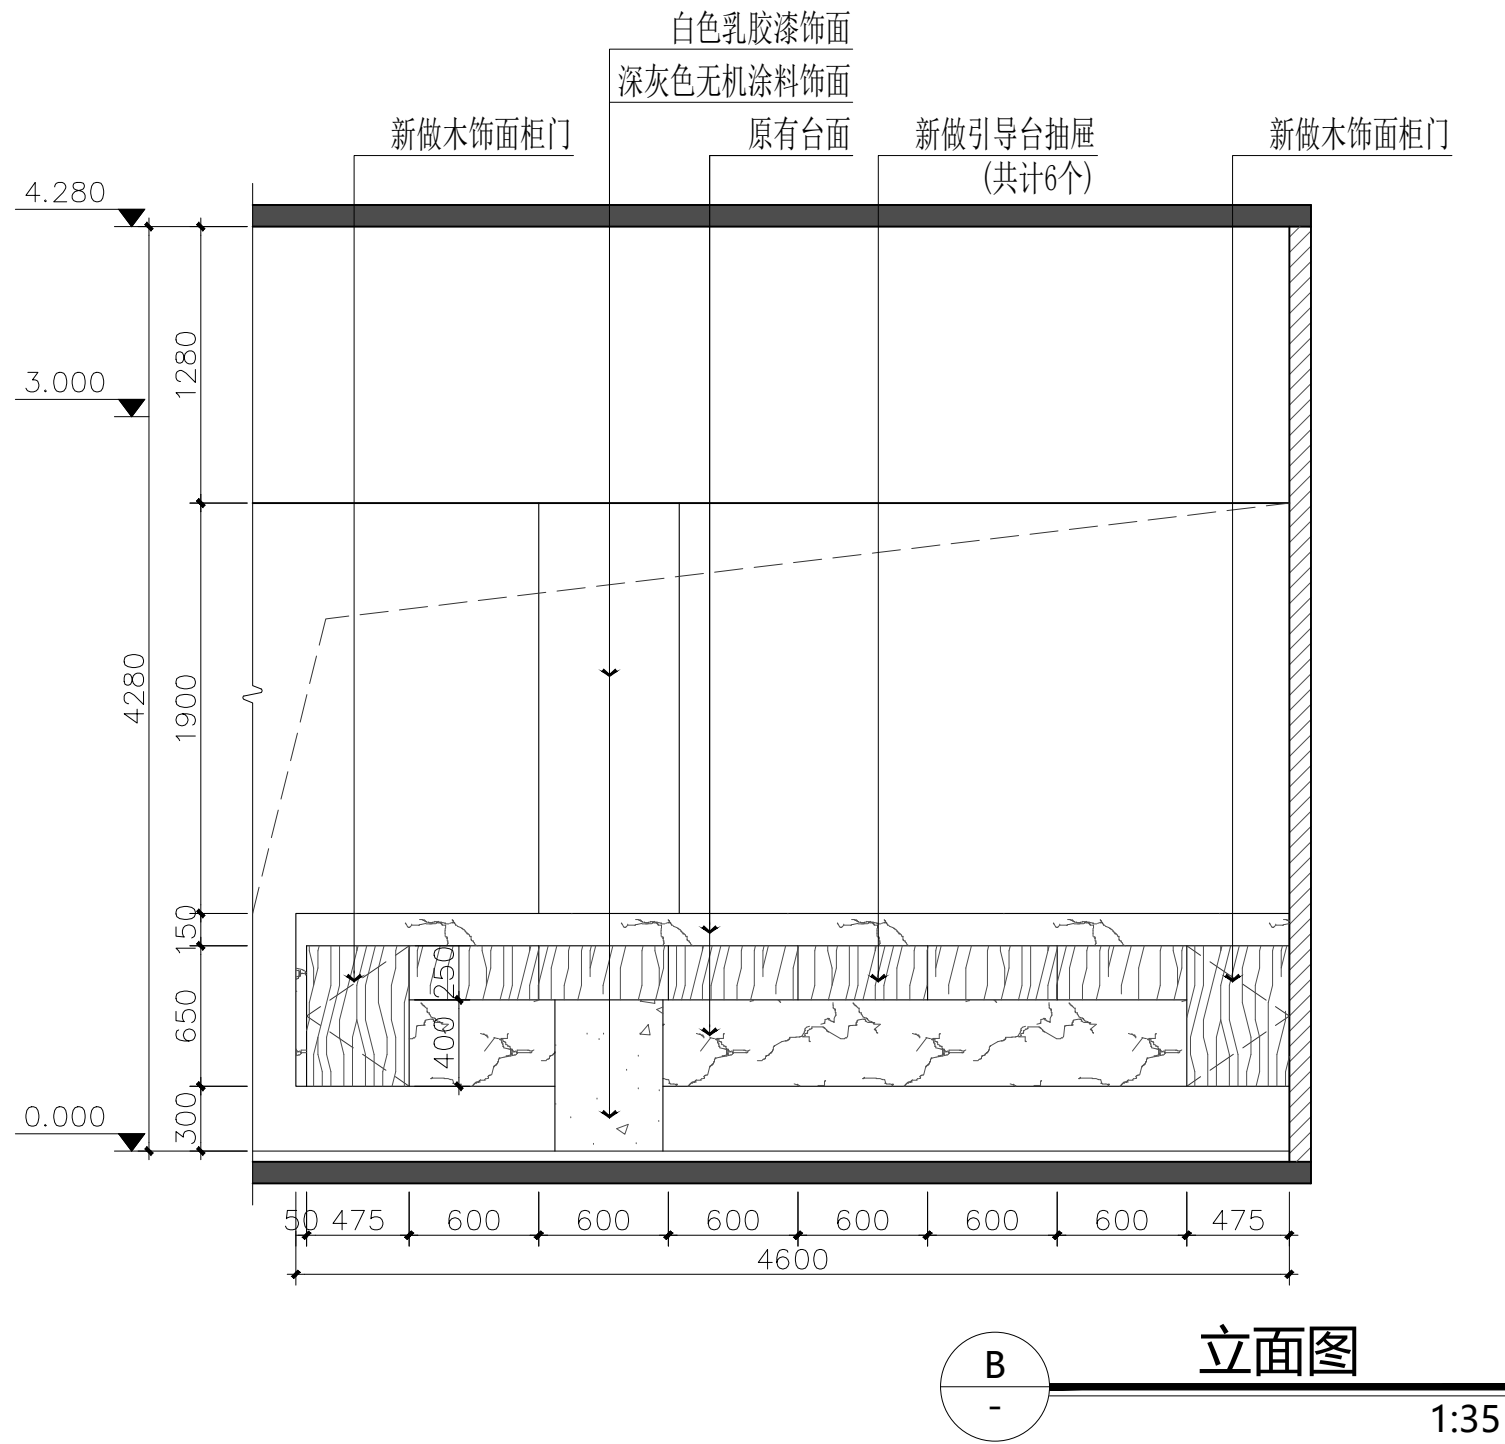
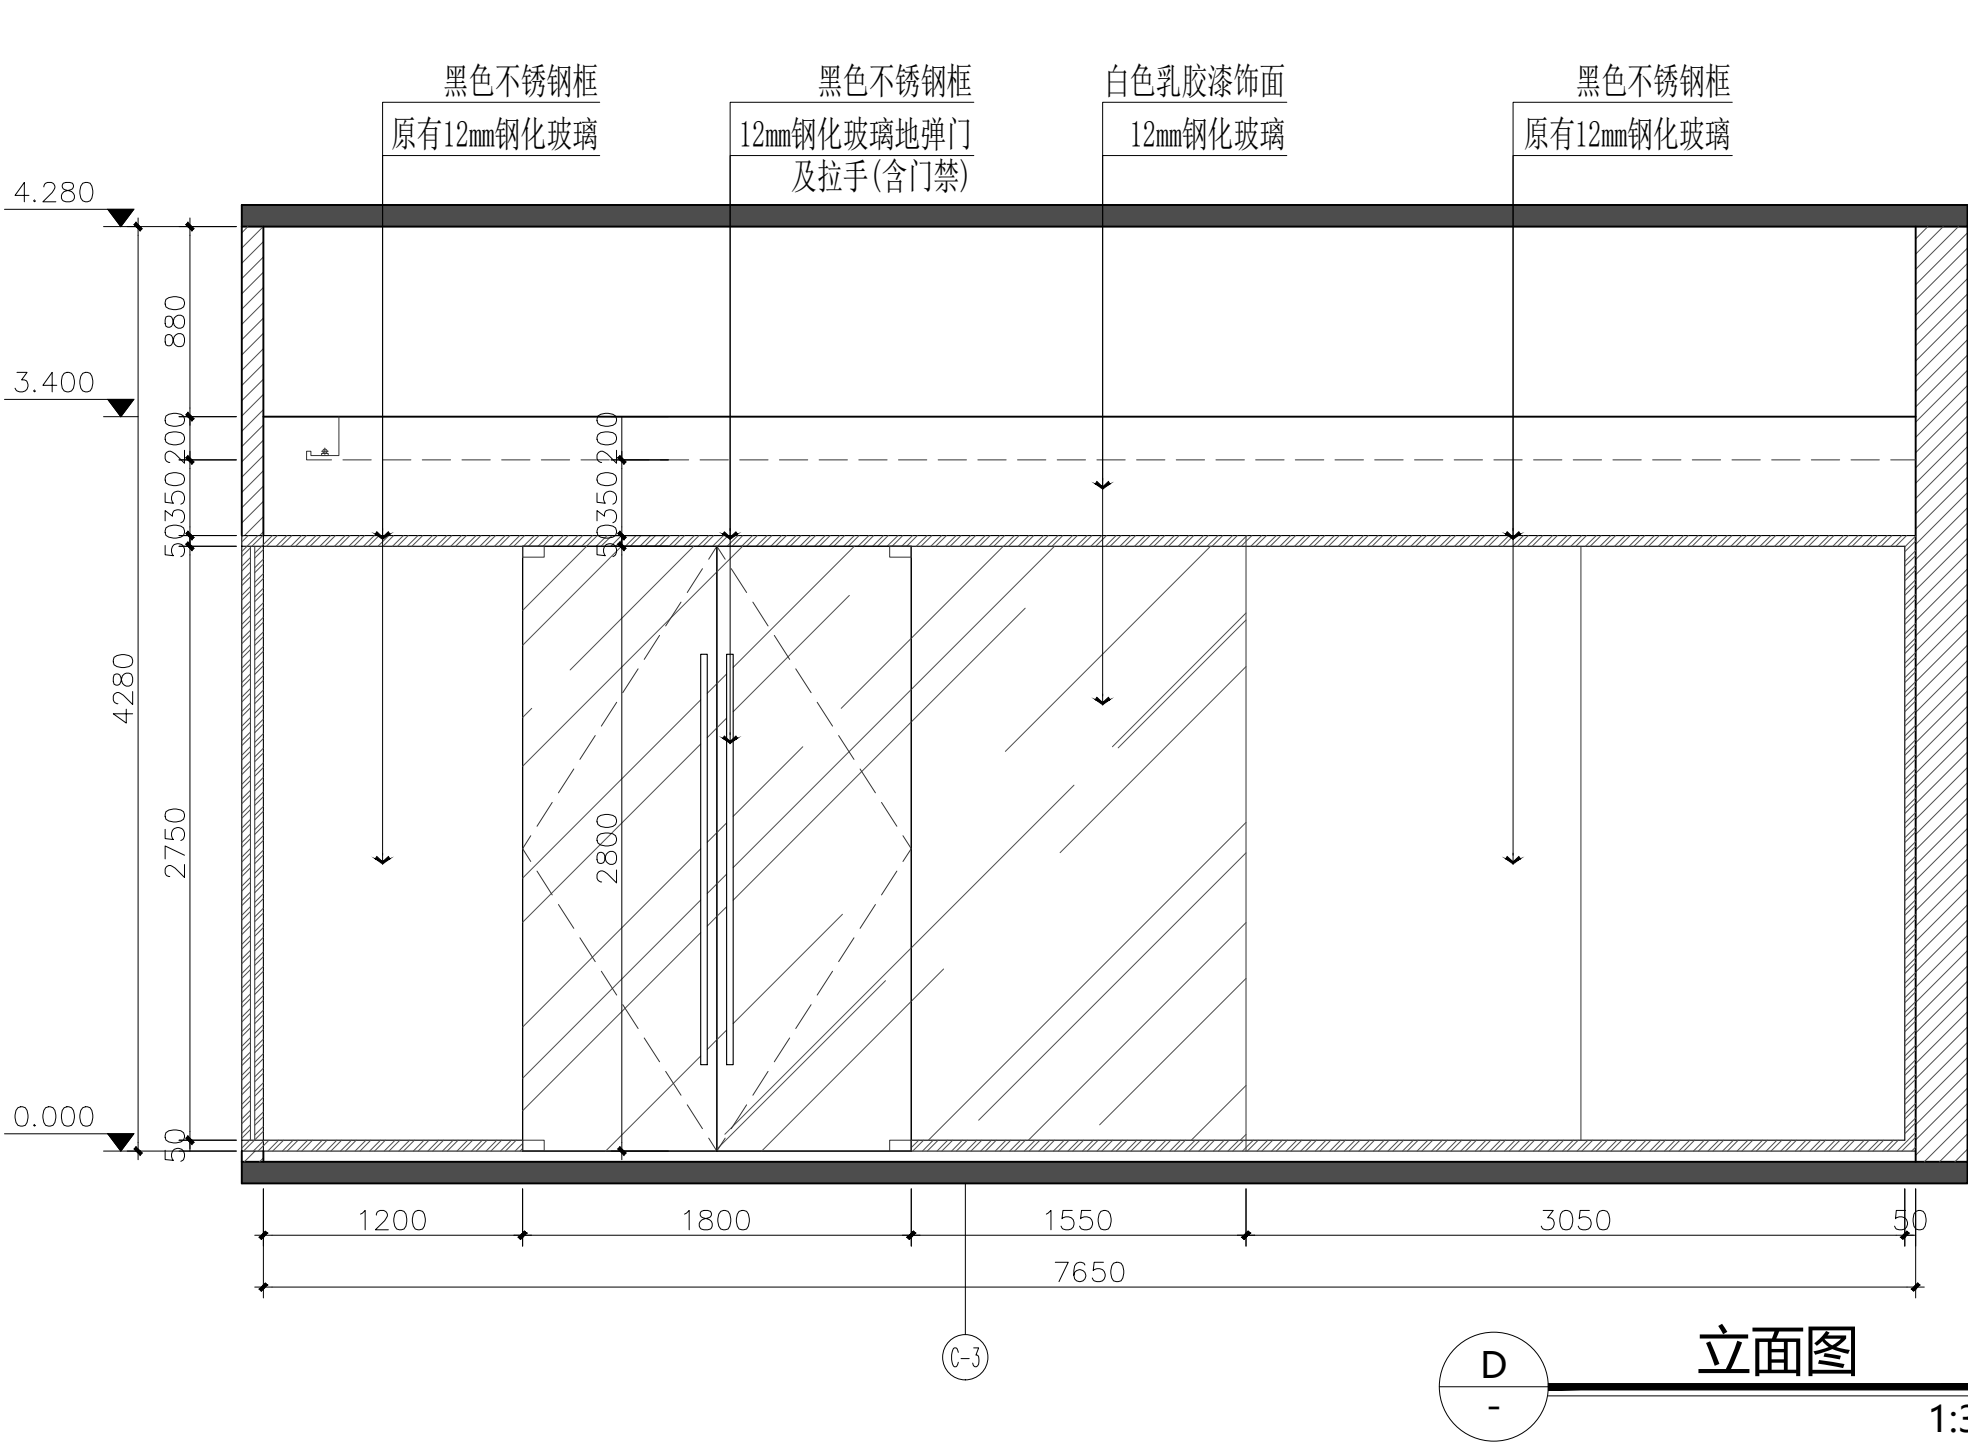
	实 名	签 名
项目负责人	程秀铃	
专业负责人	程秀铃	
设 计	刘木子	
注册（执业）章		
预留章		
出图章		
审图章		
竣工章		
设计单位：		
 中国 温州 WENZHOU CHINA 浙江云艺装饰有限公司 ZHEJIANG YUNYI DECORATION DESIGN CO., LTD 证书等级：建筑装饰专项工程设计甲级 证书编号：A233033618 本设计之知识产权属云艺装饰企业不可度量图纸， 任何复印或使用均需获得书面授权。 所有在图纸上标示的尺寸，须在现场复核和修正。		
类 别	姓 名	
审 定	程秀铃	
校 对	郭淙淙	
项目负责人	程秀铃	
专业负责人	程秀铃	
设 计	刘木子	
绘 图	刘木子	
建设单位	温州市城市建设发展集团有限公司	
项目名称	“温未来”教育综合体装修翻新工程设计项目	
子项名称		
设计号	sj-26-09	
图纸名称	新建墙体图	
图 号	PL-05	
专 业	装饰	阶段 施工图
出图比例	1:125	图幅大小 A2
修改版次	01	出图日期 2026-5-28
未盖出图及执业专用章本图无效		

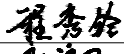
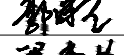
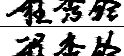
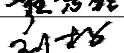
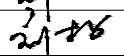
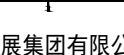


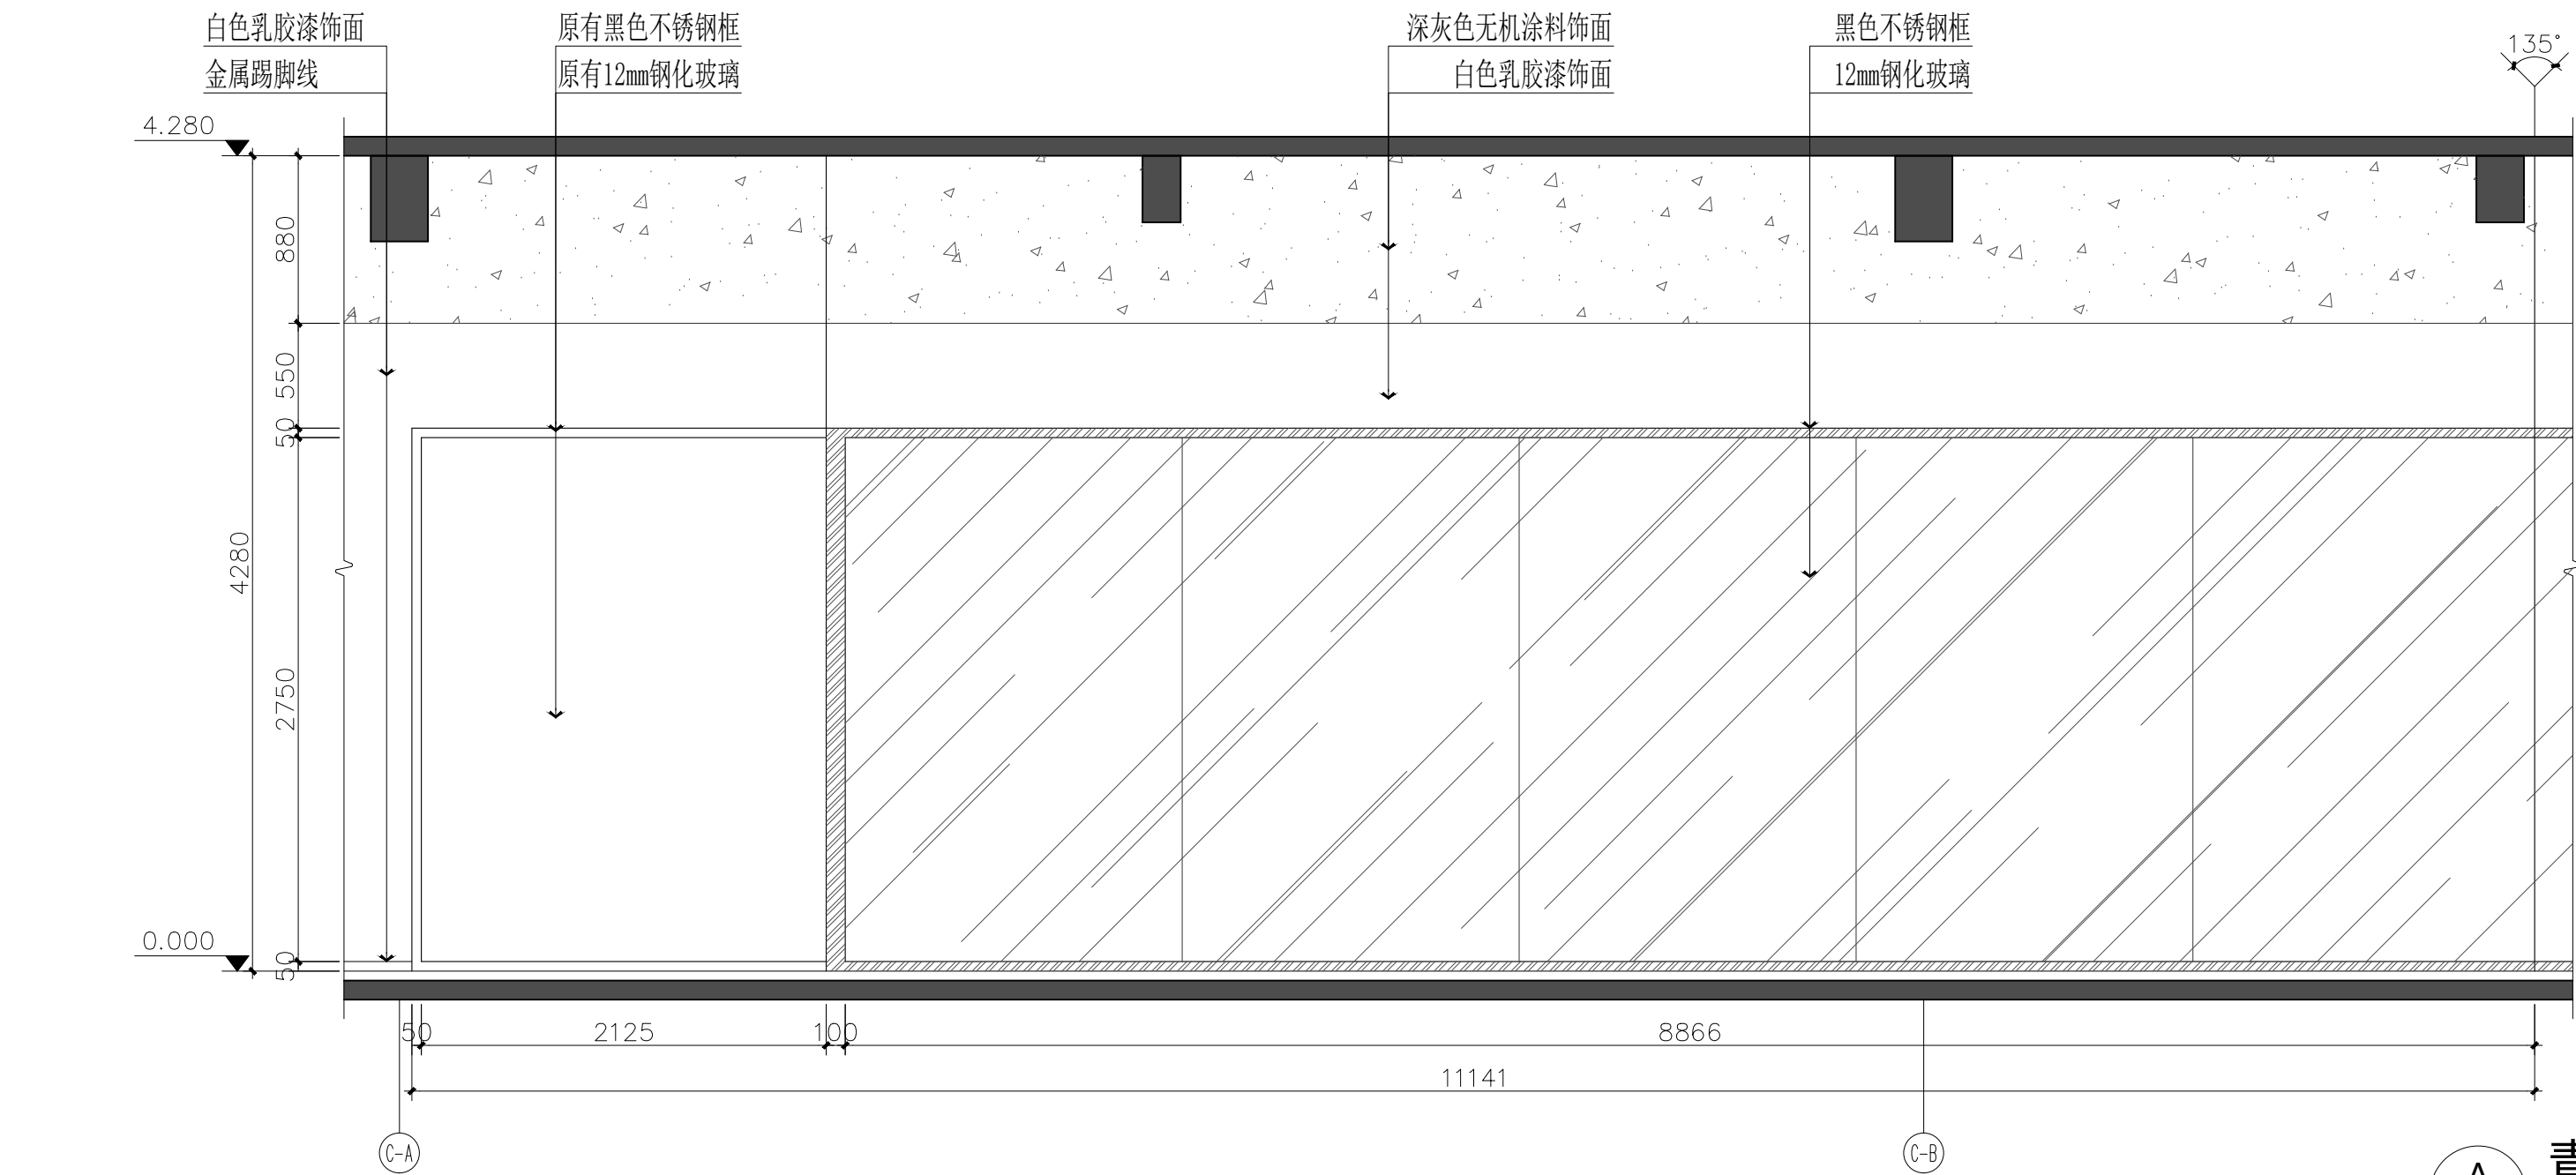
注：原有复合木地板地面60%利旧。

06 地面铺装图 1:125

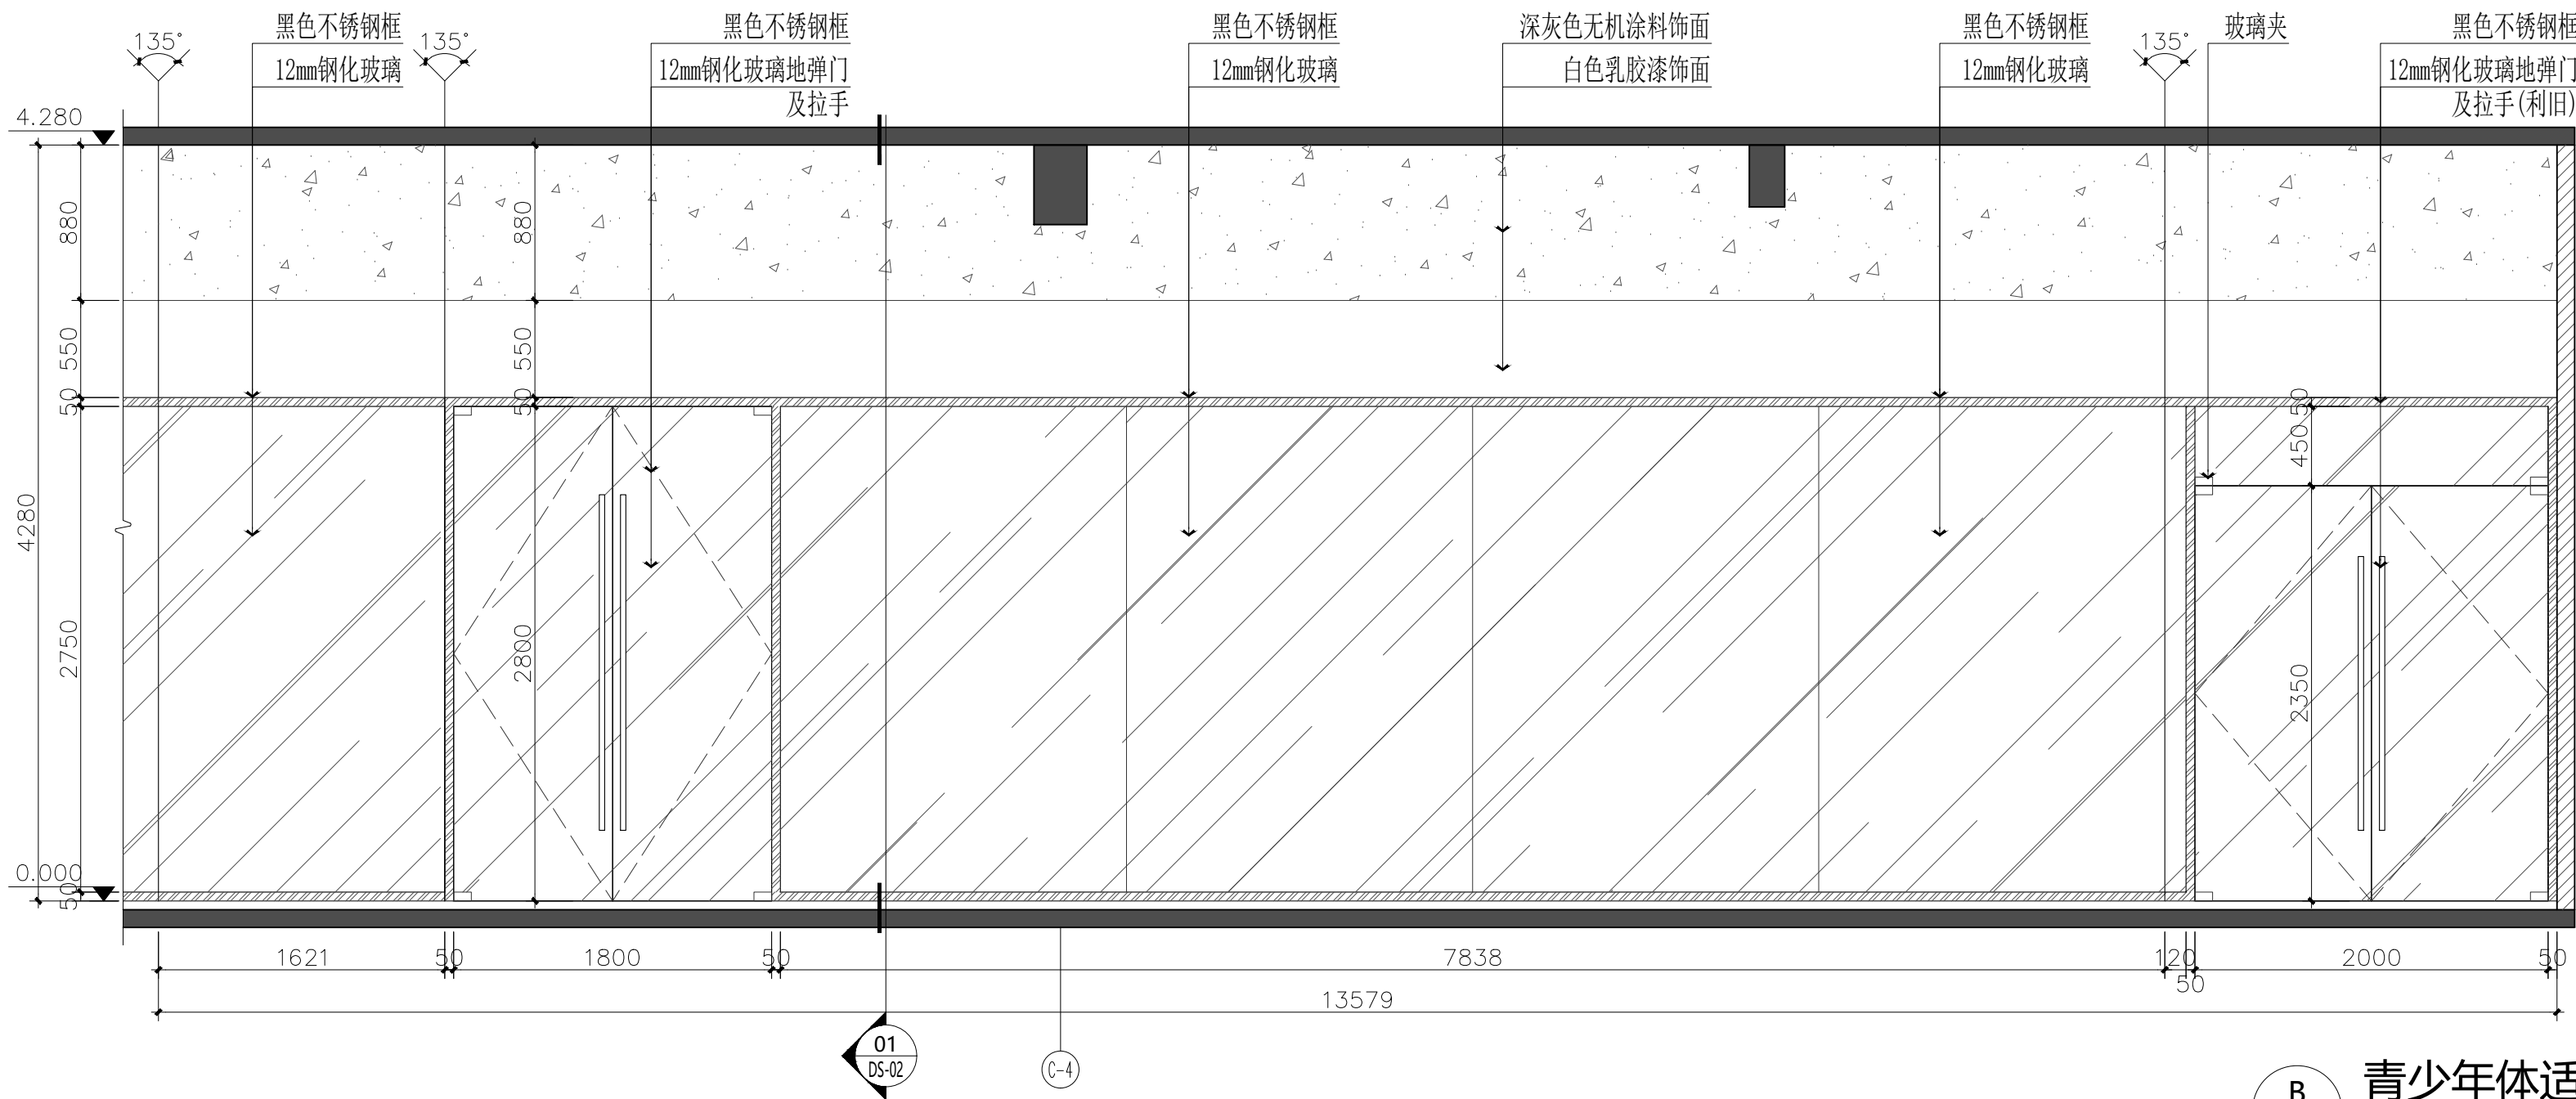
	实 名	签 名
项目负责人	程秀铃	
专业负责人	程秀铃	
设 计	刘木子	
注册（执业）章		
预留章		
出图章		
审图章		
竣工章		
设计单位：		
中国 温州 WENZHOU CHINA 浙江云艺装饰有限公司 ZHEJIANG YUNYI DECORATION DESIGN CO., LTD 证书等级：建筑装饰专项工程设计甲级 证书编号：A233033618 本设计之知识产权属云艺装饰企业不可度量图纸， 任何复印或使用均需获得书面授权。 所有在图纸上标示的尺寸，须在现场复核和修正。		
类 别	姓 名	
审 定	程秀铃	
校 对	郭淙淙	
项目负责人	程秀铃	
专业负责人	程秀铃	
设 计	刘木子	
绘 图	刘木子	
建设单位	温州市城市建设发展集团有限公司	
项目名称	“温未来”教育综合体装修翻新工程设计项目	
子项名称		
设计号	sj-26-09	
图纸名称	地面铺装图	
图 号	PL-06	
专 业	装饰	阶段 施工图
出图比例	1:125	图幅大小 A2
修改版次	01	出图日期 2026-5-28
未盖出图及执业专用章本图无效		



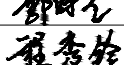
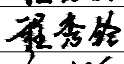
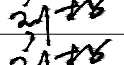
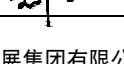
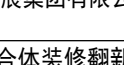
	实 名	签 名
项目负责人	程秀铃	
专业负责人	程秀铃	
设 计	刘木子	
注册（执业）章		
预留章		
出图章		
审图章		
竣工章		
设计单位：		
 中国 温州 WENZHOU CHINA 浙江云艺装饰有限公司 ZHEJIANG YUNYI DECORATION DESIGN CO.,LTD 证书等级：建筑装饰专项工程设计甲级 证书编号：A233033618 本设计之知识产权属云艺装饰企业不可度量图纸，任何复印或使用均需获得书面授权。 所有在图纸上标示的尺寸，须在现场复核和修正。		
类 别	姓 名	
审 定	程秀铃	
校 对	郭淙淙	
项目负责人	程秀铃	
专业负责人	程秀铃	
设 计	刘木子	
绘图	刘木子	
建设单位	温州市城市建设发展集团有限公司	
项目名称	“温未来”教育综合体装修翻新工程设计项目	
子项名称		
设计号	sj-26-09	
图纸名称	立面图1	
图 号	EL-01	
专 业	装饰	阶段 施工图
出图比例	1:35	图幅大小 A2
修改版次	01	出图日期 2026-5-28
未 盖 出 图 及 执 业 专 用 章 本 图 无 效		

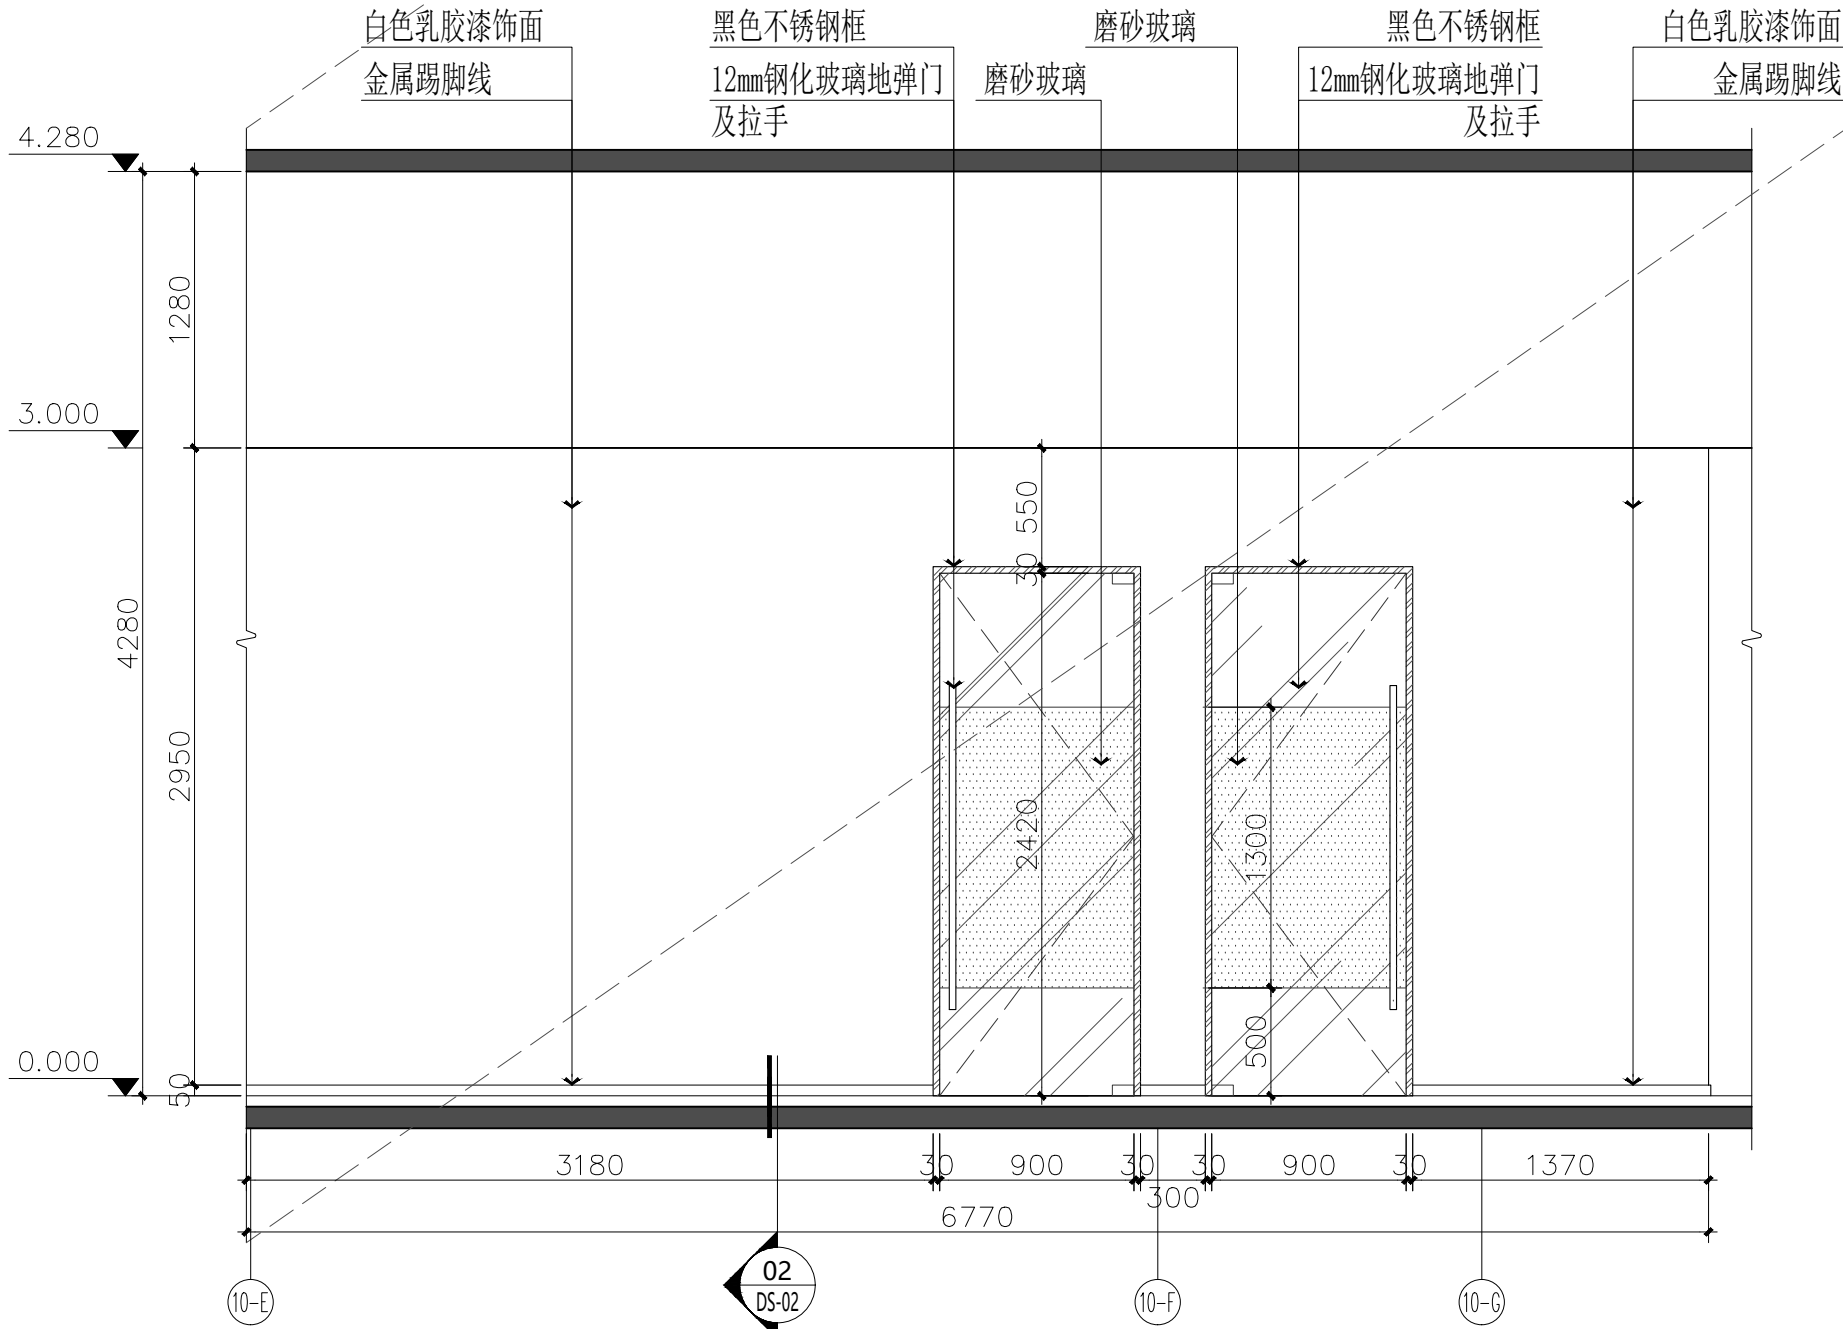
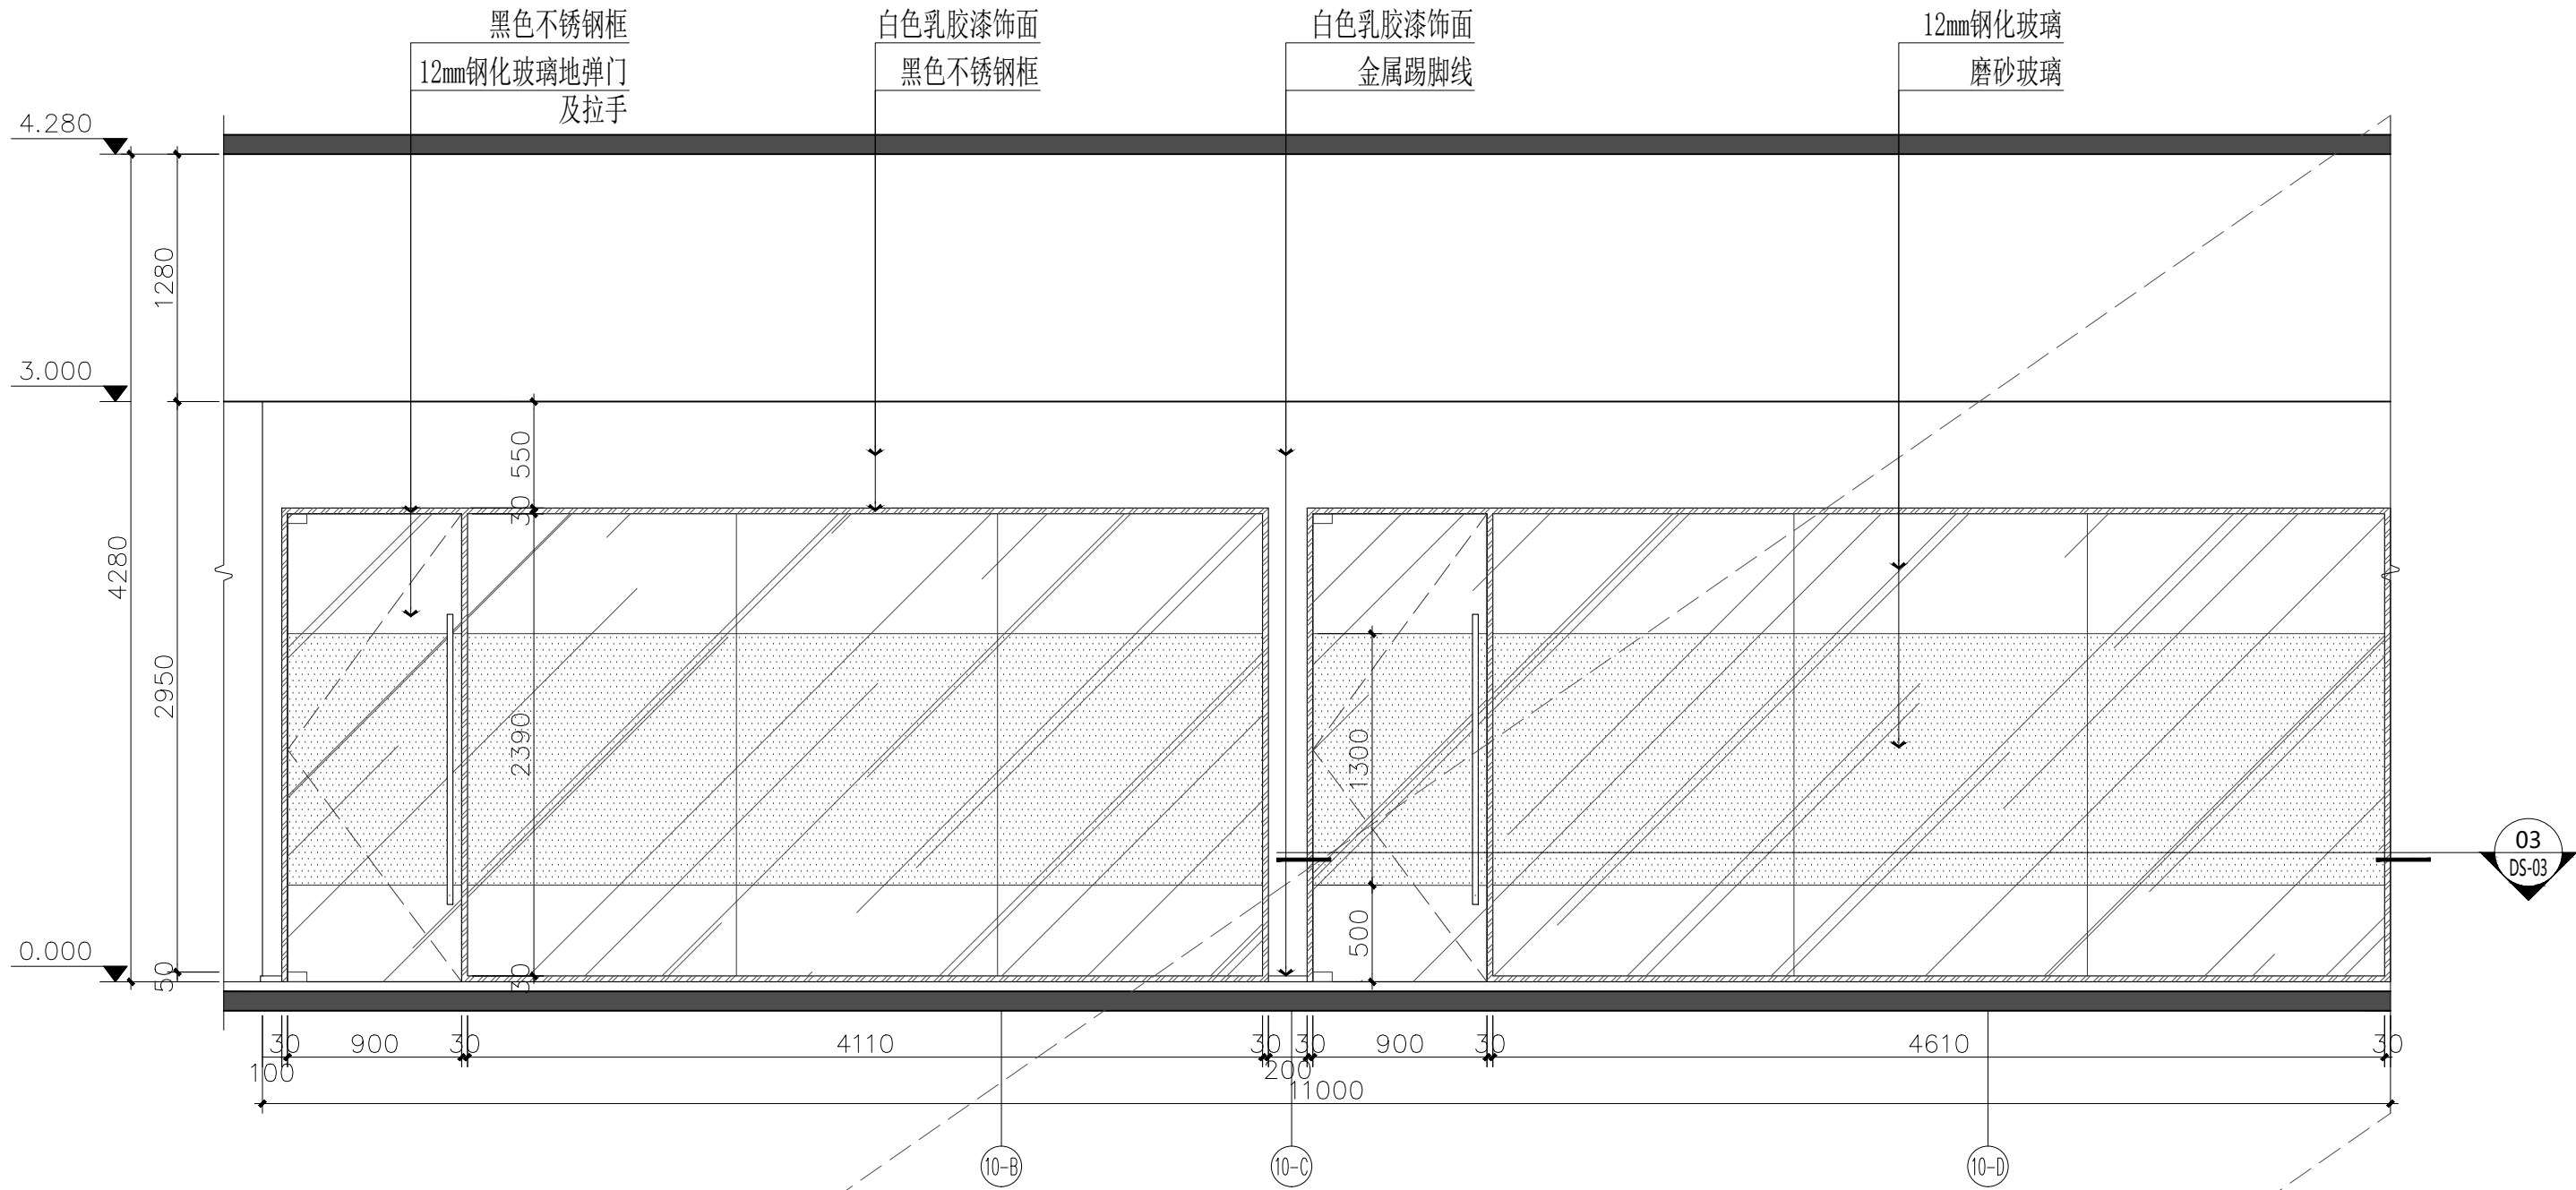


青少年体适能立面图
1:35

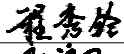
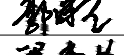
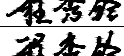
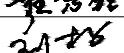
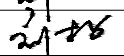
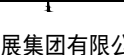


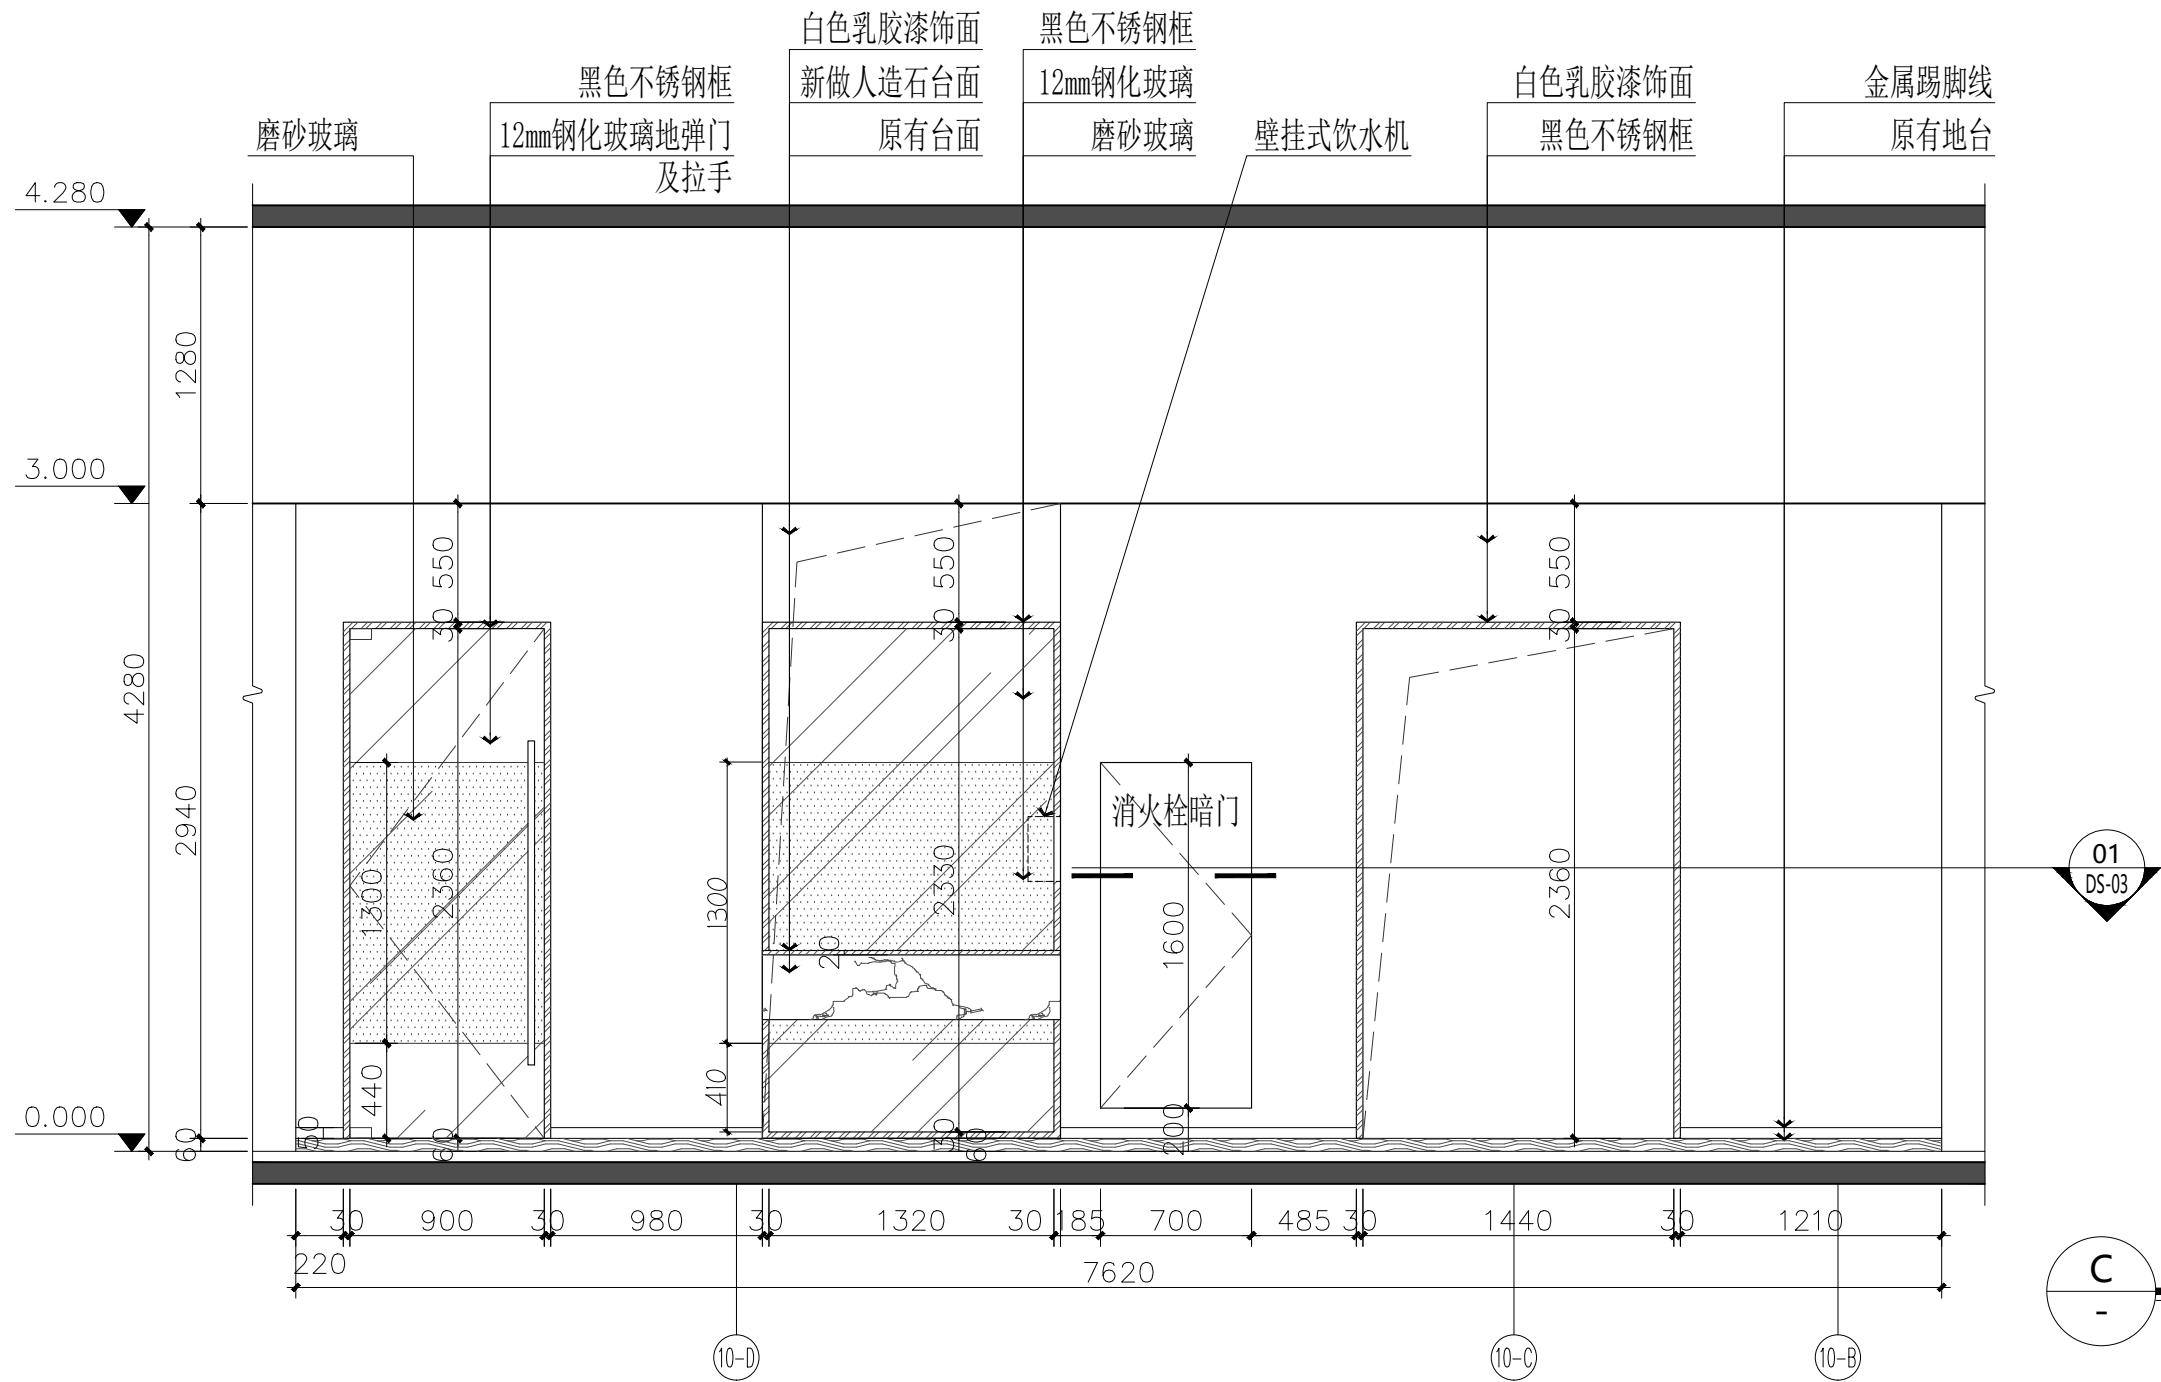
青少年体适能立面图
1:35

	实 名	签 名
项目负责人	程秀铃	
专业负责人	程秀铃	
设 计	刘木子	
注册（执业）章		
预留章		
出图章		
审图章		
竣工章		
设计单位：		
 中国 温州 WENZHOU CHINA 浙江云艺装饰有限公司 ZHEJIANG YUNYI DECORATION DESIGN CO., LTD 证书等级：建筑装饰专项工程设计甲级 证书编号：A233033618 本设计之知识产权属云艺装饰企业不可度量图纸， 任何复印或使用均需获得书面授权。 所有在图纸上标示的尺寸，须在现场复核和修正。		
类 别	姓 名	
审 定	程秀铃	
校 对	郭淙淙	
项目负责人	程秀铃	
专业负责人	程秀铃	
设 计	刘木子	
绘 图	刘木子	
建设单位	温州市城市建设发展集团有限公司	
项目名称	“温未来”教育综合体装修翻新工程设计项目	
子项名称		
设计号	sj-26-09	
图纸名称	立面图2	
图 号	EL-02	
专 业	装饰	阶段 施工图
出图比例	1:35	图幅大小 A2
修改版次	01	出图日期 2026-5-28
未盖出图及执业专用章本图无效		

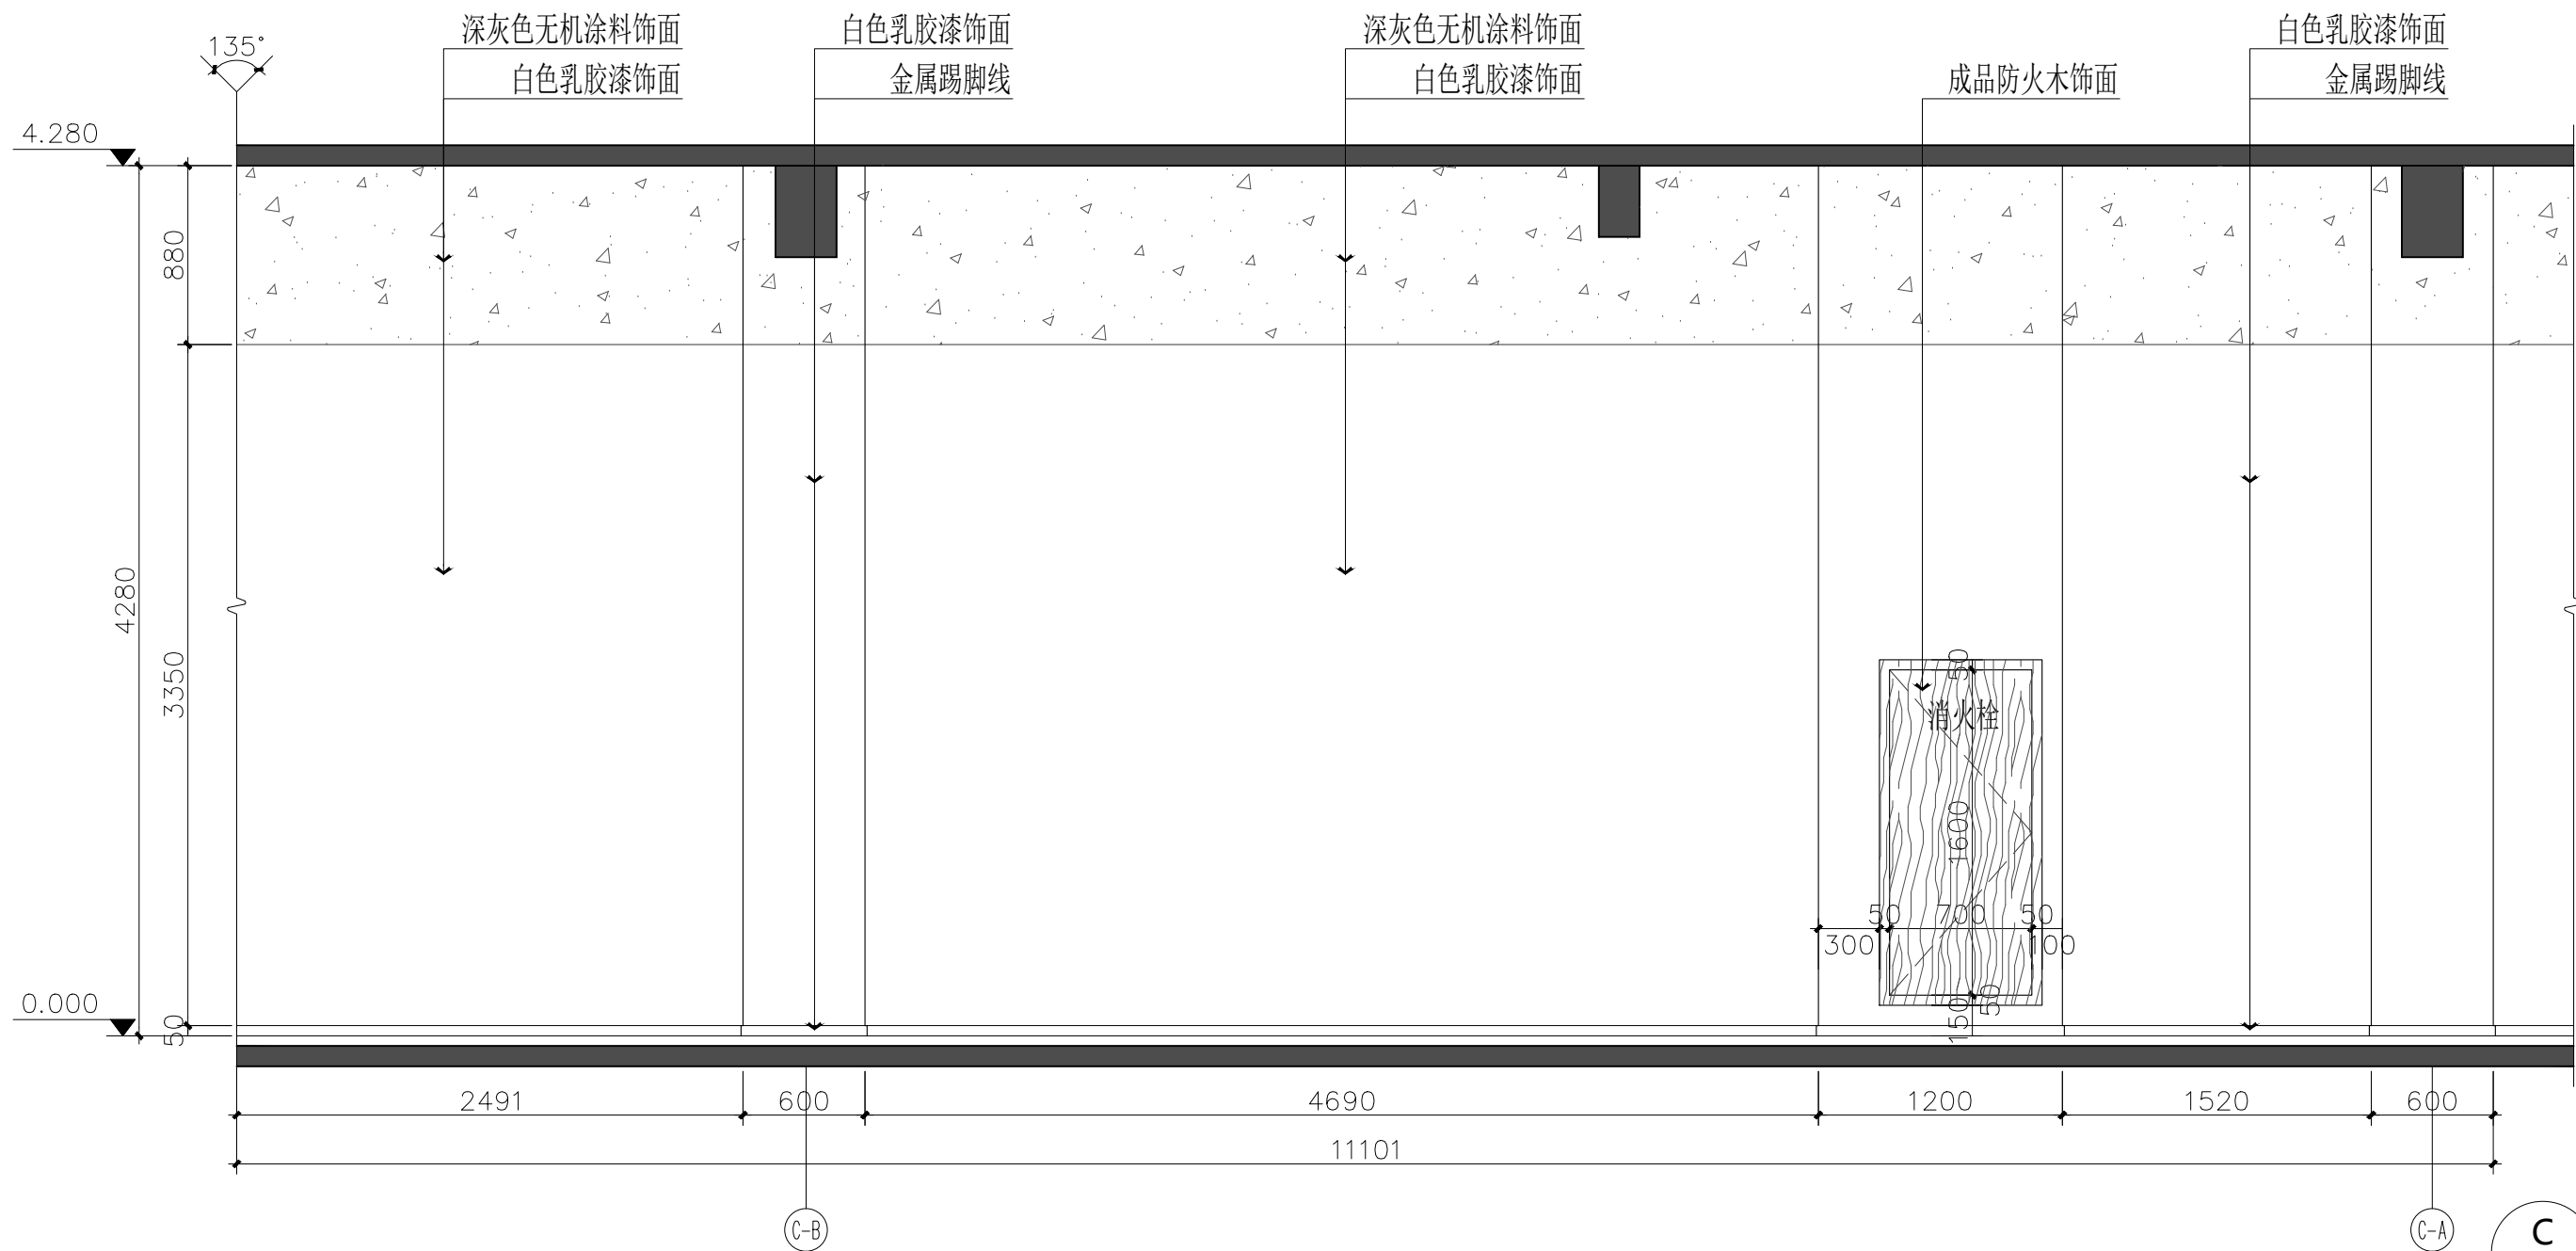


A
-
公共通道立面图
1:35

	实 名	签 名
项目负责人	程秀铃	
专业负责人	程秀铃	
设 计	刘木子	
注册（执业）章		
预留章		
出图章		
审图章		
竣工章		
设计单位：		
 中国 温州 WENZHOU CHINA 浙江云艺装饰有限公司 ZHEJIANG YUNYI DECORATION DESIGN CO., LTD 证书等级：建筑装饰专项工程设计甲级 证书编号：A233033618 本设计之知识产权属云艺装饰企业不可度量图纸， 任何复印或使用均需获得书面授权。 所有在图纸上标示的尺寸，须在现场复核和修正。		
类 别	姓 名	
审 定	程秀铃	
校 对	郭淙淙	
项目负责人	程秀铃	
专业负责人	程秀铃	
设 计	刘木子	
绘 图	刘木子	
建设单位	温州市城市建设发展集团有限公司	
项目名称	“温未来”教育综合体装修翻新工程设计项目	
子项名称		
设计号	sj-26-09	
图纸名称	立面图3	
图 号	EL-03	
专 业	装饰	阶段 施工图
出图比例	1:35	图幅大小 A2
修改版次	01	出图日期 2026-5-28
未盖出图及执业专用章本图无效		

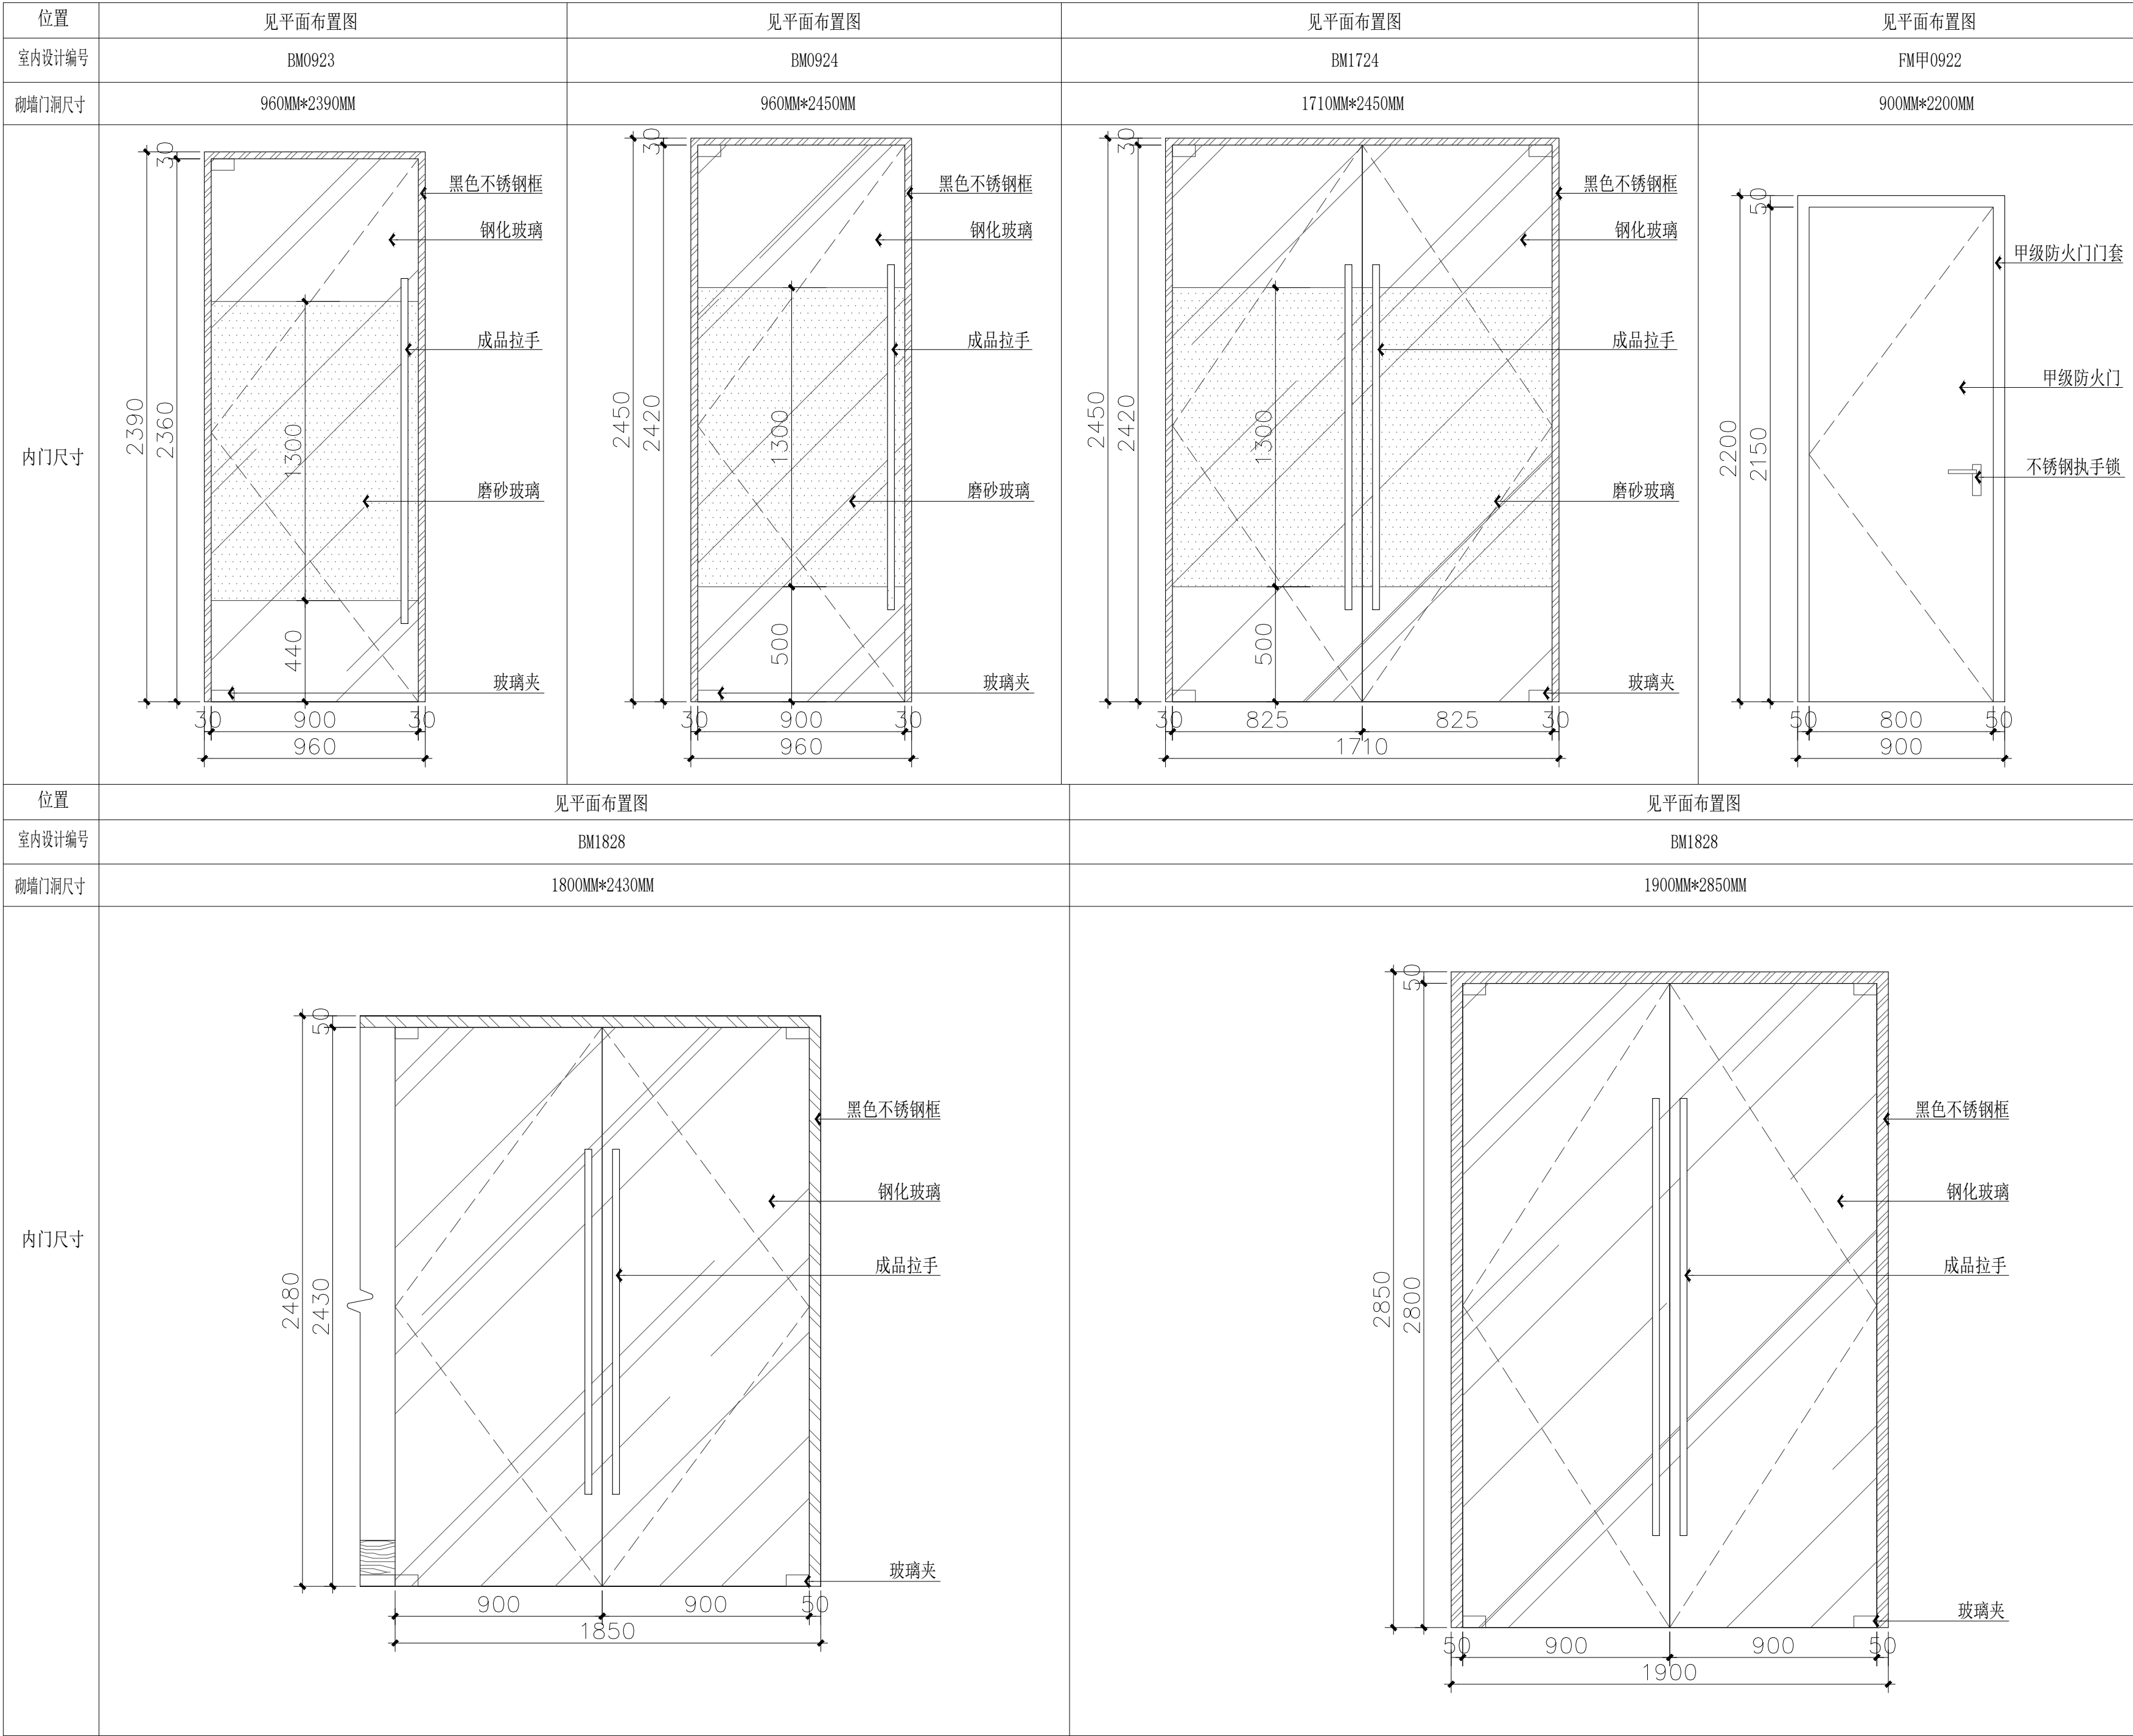


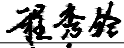
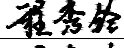
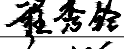
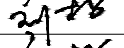
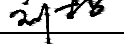
C 公共通道立面图
1:35

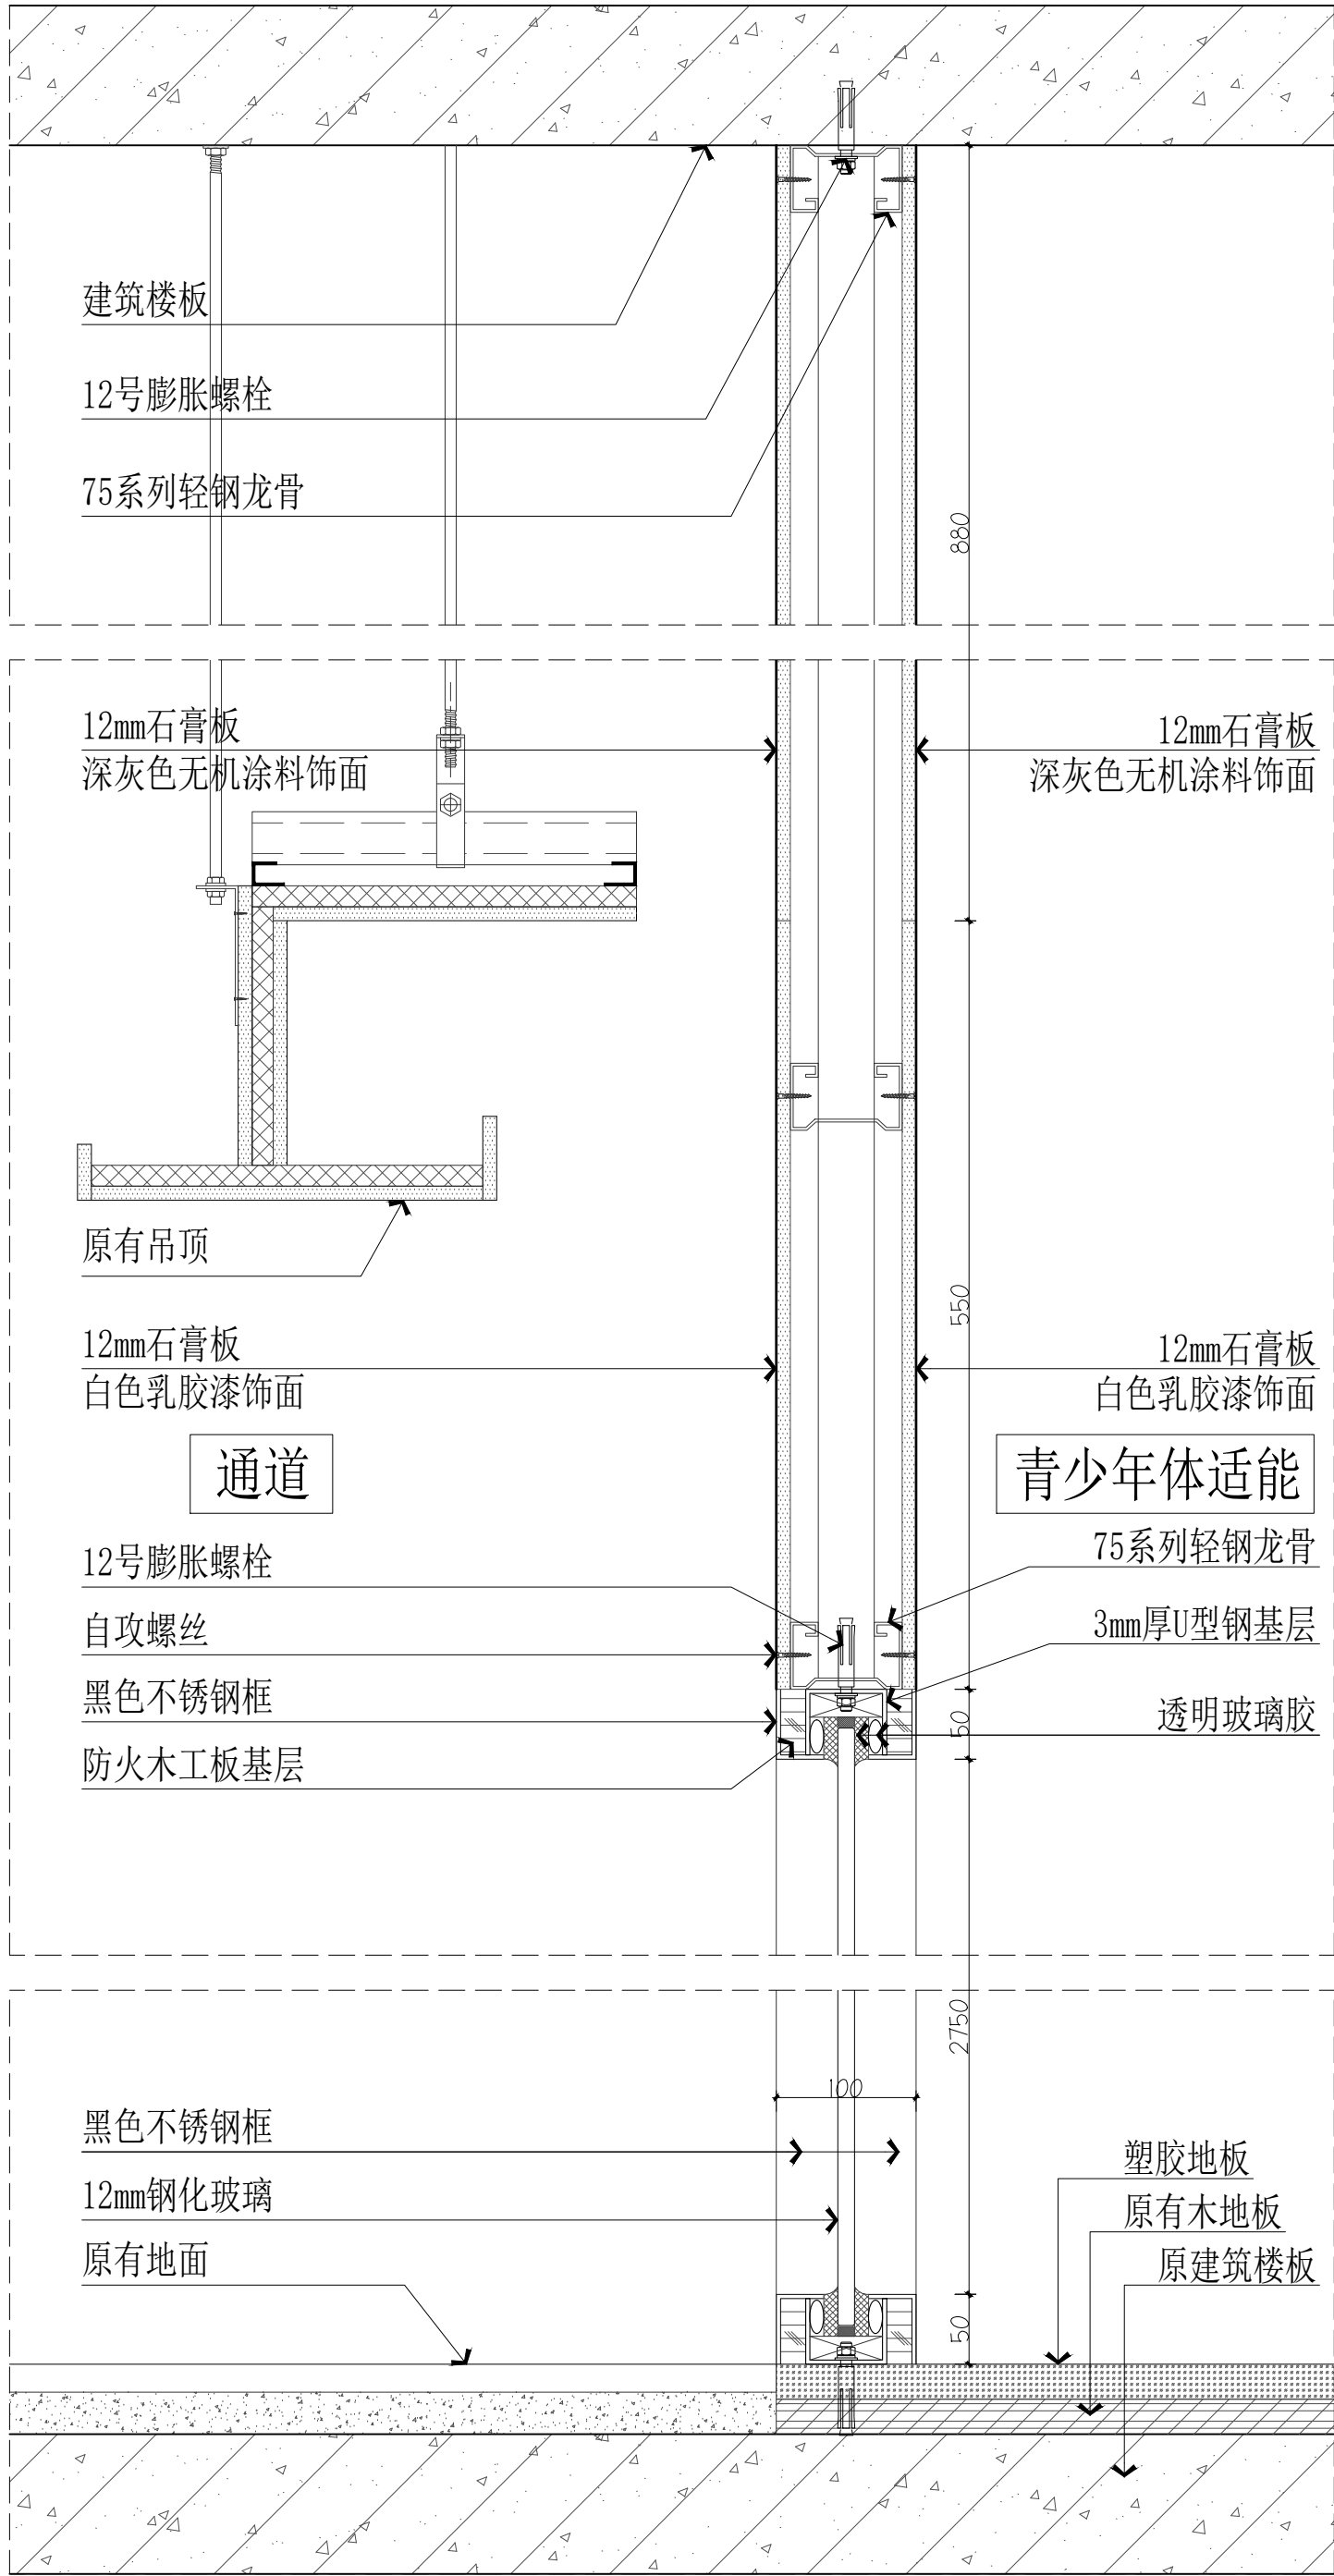


C 青少年体适能立面图
1:35

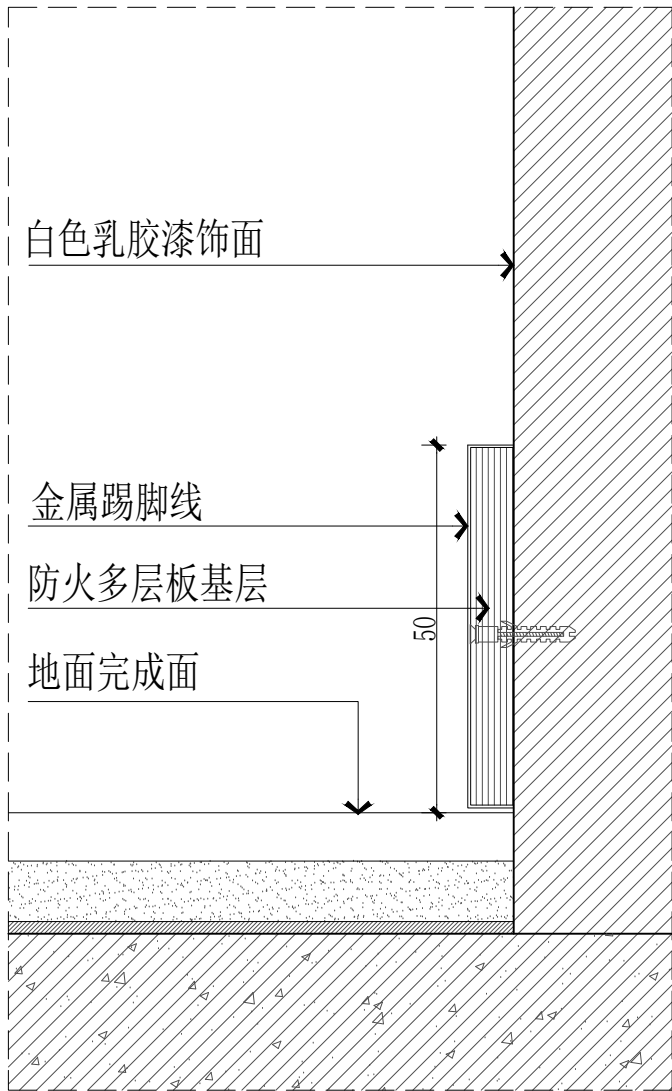
	实 名	签 名
项目负责人	程秀铃	
专业负责人	程秀铃	
设 计	刘木子	
注册（执业）章		
预留章		
出图章		
审图章		
竣工章		
设计单位：		
中国 温州 WENZHOU CHINA 浙江云艺装饰有限公司 ZHEJIANG YUNYI DECORATION DESIGN CO., LTD 证书等级：建筑装饰专项工程设计甲级 证书编号：A233033618 本设计之知识产权属云艺装饰企业不可度量图纸， 任何复印或使用均需获得书面授权。 所有在图纸上标示的尺寸，须在现场复核和修正。		
类 别	姓 名	
审 定	程秀铃	
校 对	郭淙淙	
项目负责人	程秀铃	
专业负责人	程秀铃	
设 计	刘木子	
绘 图	刘木子	
建设单位	温州市城市建设发展集团有限公司	
项目名称	“温未来”教育综合体装修翻新工程设计项目	
子项名称		
设计号	sj-26-09	
图纸名称	立面图4	
图 号	EL-04	
专 业	装饰	阶段 施工图
出图比例	1:35	图幅大小 A2
修改版次	01	出图日期 2026-5-28
未盖出图及执业专用章本图无效		



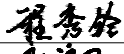
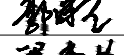
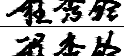
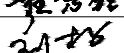
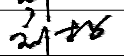
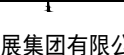
	实 名	签 名
项目负责人	程秀铃	
专业负责人	程秀铃	
设 计	刘木子	
注册（执业）章		
预留章		
出图章		
审图章		
竣工章		
设计单位：		
 中国 温州 WENZHOU CHINA 浙江云艺装饰有限公司 ZHEJIANG YUNYI DECORATION DESIGN CO.,LTD 证书等级：建筑装饰专项工程设计甲级 证书编号：A233033618 本设计之知识产权属云艺装饰企业不可度量图纸， 任何复印或使用均需获得书面授权。 所有在图纸上标示的尺寸，须在现场复核和修正。		
类 别	姓 名	
审 定	程秀铃	
校 对	郭淙淙	
项目负责人	程秀铃	
专业负责人	程秀铃	
设 计	刘木子	
绘图	刘木子	
建设单位	温州市城市建设发展集团有限公司	
项目名称	“温未来”教育综合体装修翻新工程设计项目	
子项名称		
设计号	sj-26-09	
图纸名称	门表图	
图 号	DS-01	
专 业	装饰	阶段 施工图
出图比例	1:20	图幅大小 A2
修改版次	01	出图日期 2026-5-28
未盖出图及执业专用章本图无效		

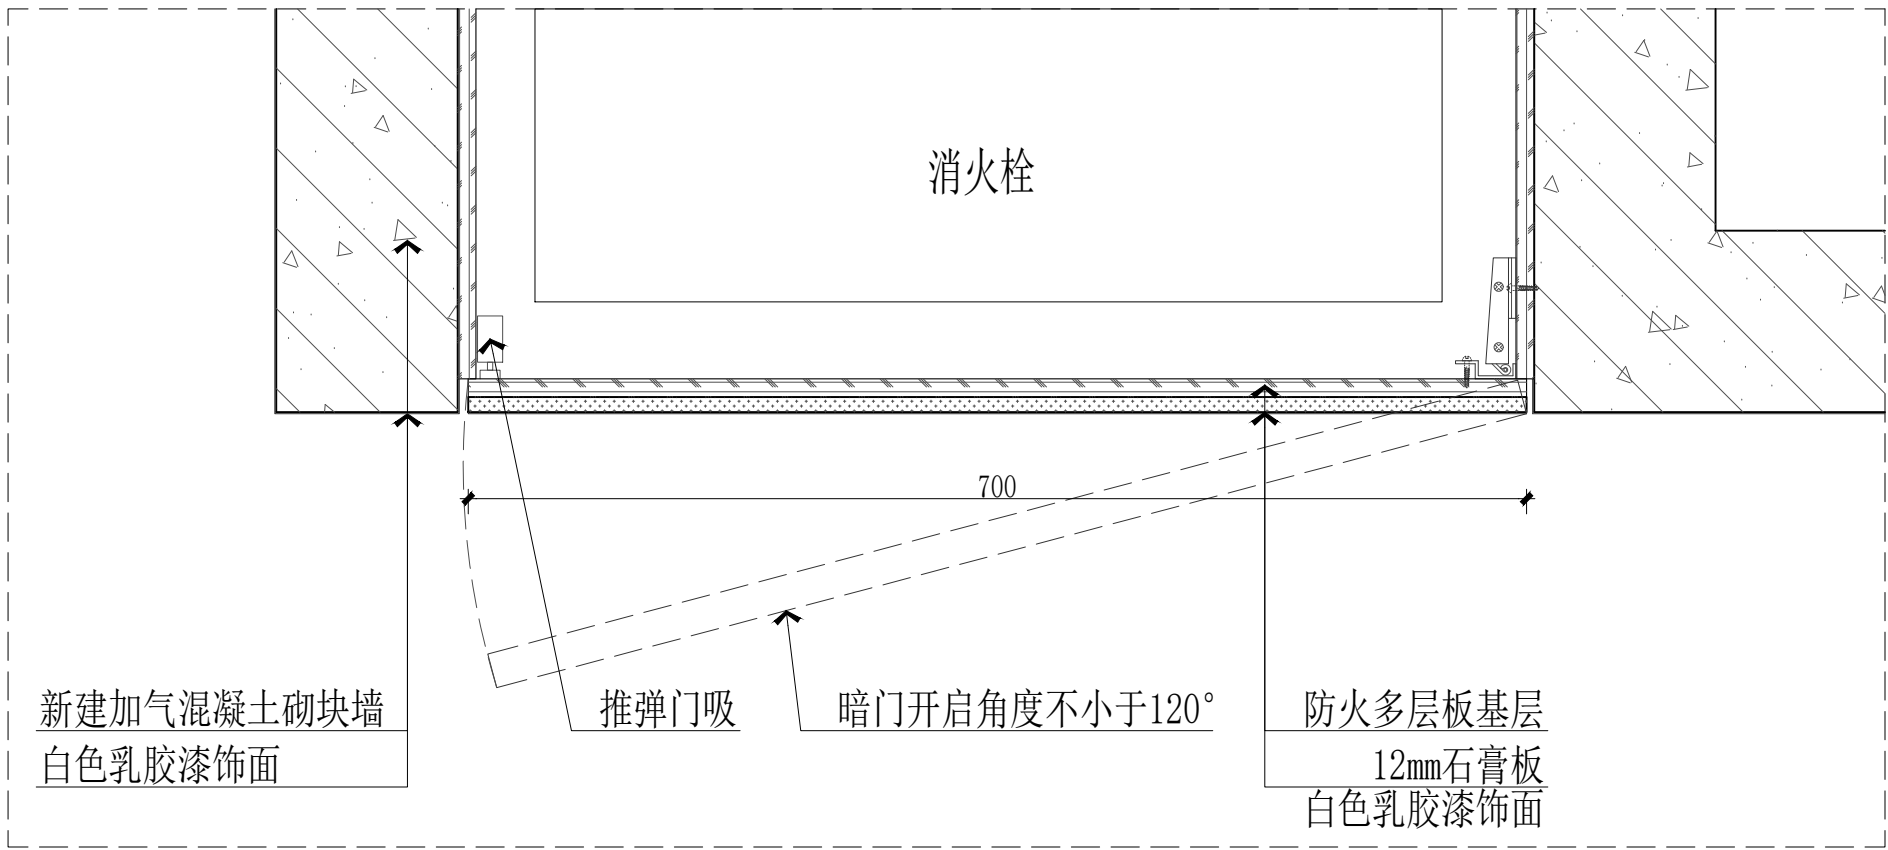


01剖面图 1:5

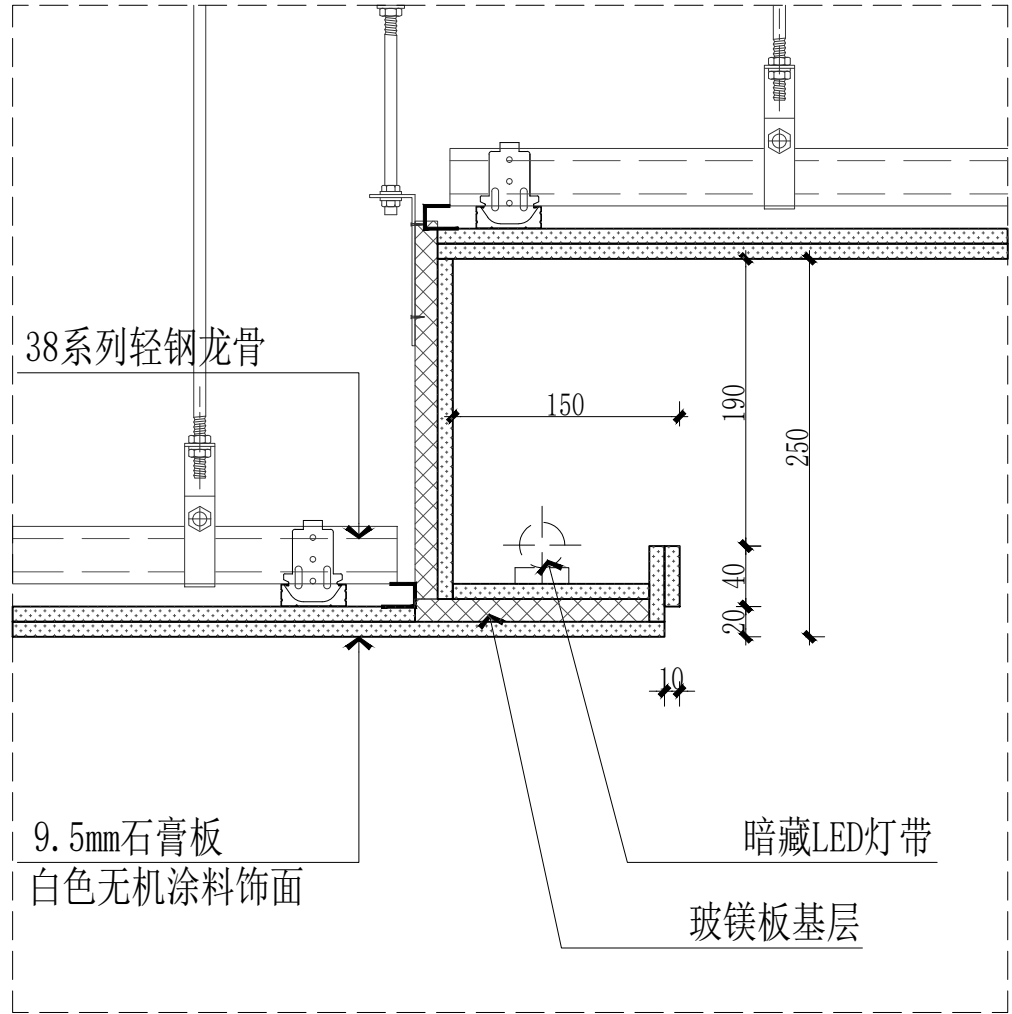


02剖面图 1:1

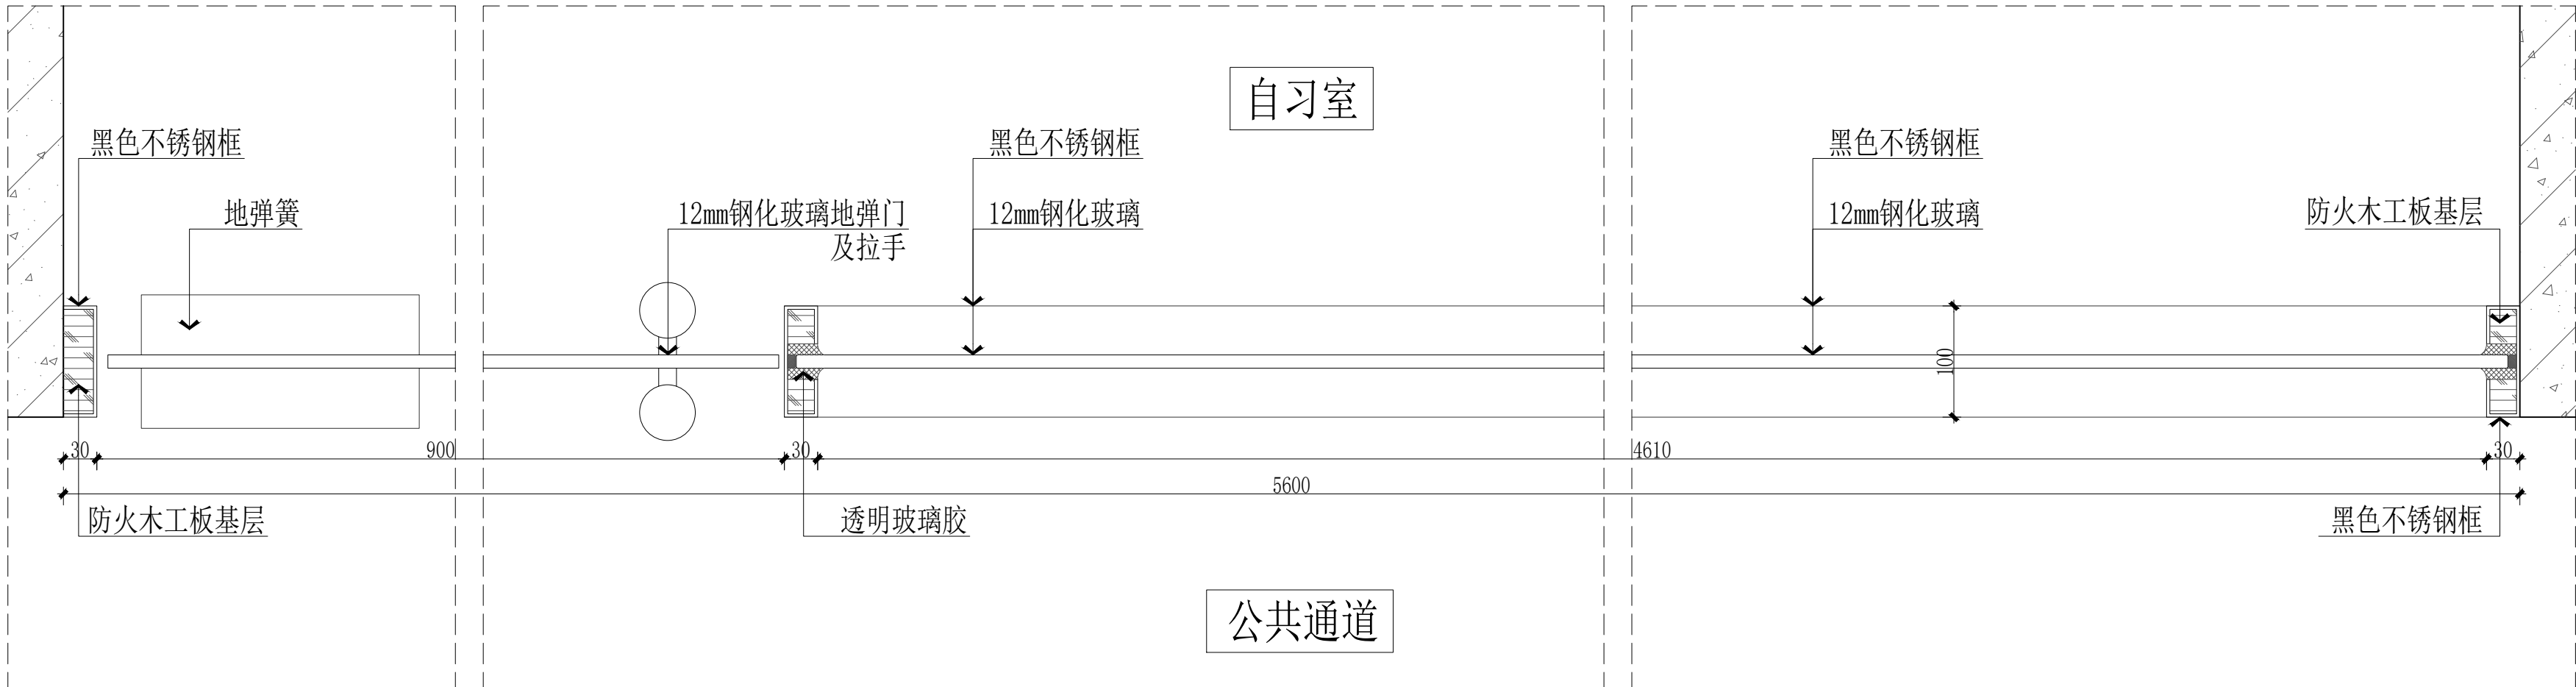
	实 名	签 名
项目负责人	程秀铃	
专业负责人	程秀铃	
设 计	刘木子	
注册（执业）章		
预留章		
出图章		
审图章		
竣工章		
设计单位：		
 中国 温州 WENZHOU CHINA 浙江云艺装饰有限公司 ZHEJIANG YUNYI DECORATION DESIGN CO.,LTD 证书等级：建筑装饰专项工程设计甲级 证书编号：A233033618 本设计之知识产权属云艺装饰企业不可度量图纸， 任何复印或使用均需获得书面授权。 所有在图纸上标示的尺寸，须在现场复核和修正。		
类 别	姓 名	
审 定	程秀铃	
校 对	郭淙淙	
项目负责人	程秀铃	
专业负责人	程秀铃	
设 计	刘木子	
绘 图	刘木子	
建设单位	温州市城市建设发展集团有限公司	
项目名称	“温未来”教育综合体装修翻新工程设计项目	
子项名称		
设计号	sj-26-09	
图纸名称	节点图1	
图 号	DS-02	
专 业	装饰	阶段 施工图
出图比例	1:20	图幅大小 A2
修改版次	01	出图日期 2026-5-28
未盖出图及执业专用章本图无效		



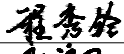
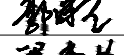
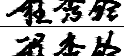
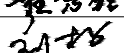
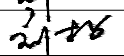
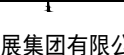
01剖面图 1:5



02剖面图 1:5



03剖面图 1:5

	实 名	签 名
项目负责人	程秀铃	
专业负责人	程秀铃	
设 计	刘木子	
注册（执业）章		
预留章		
出图章		
审图章		
竣工章		
设计单位：		
 中国 温州 WENZHOU CHINA 浙江云艺装饰有限公司 ZHEJIANG YUNYI DECORATION DESIGN CO.,LTD 证书等级：建筑装饰专项工程设计甲级 证书编号：A233033618 本设计之知识产权属云艺装饰企业不可度量图纸， 任何复印或使用均需获得书面授权。 所有在图纸上标示的尺寸，须在现场复核和修正。		
类 别	姓 名	
审 定	程秀铃	
校 对	郭淙淙	
项目负责人	程秀铃	
专业负责人	程秀铃	
设 计	刘木子	
绘图	刘木子	
建设单位	温州市城市建设发展集团有限公司	
项目名称	“温未来”教育综合体装修翻新工程设计项目	
子项名称		
设计号	sj-26-09	
图纸名称	节点图2	
图 号	DS-03	
专 业	装饰	阶段 施工图
出图比例	1:20	图幅大小 A2
修改版次	01	出图日期 2026-5-28
未盖出图及执业专用章本图无效		